


Tasokoordinaatisto / Plankordinatsystem:
ETRS-GK25
Korkeusjärjestelmä / Höjdsystem:
N2000

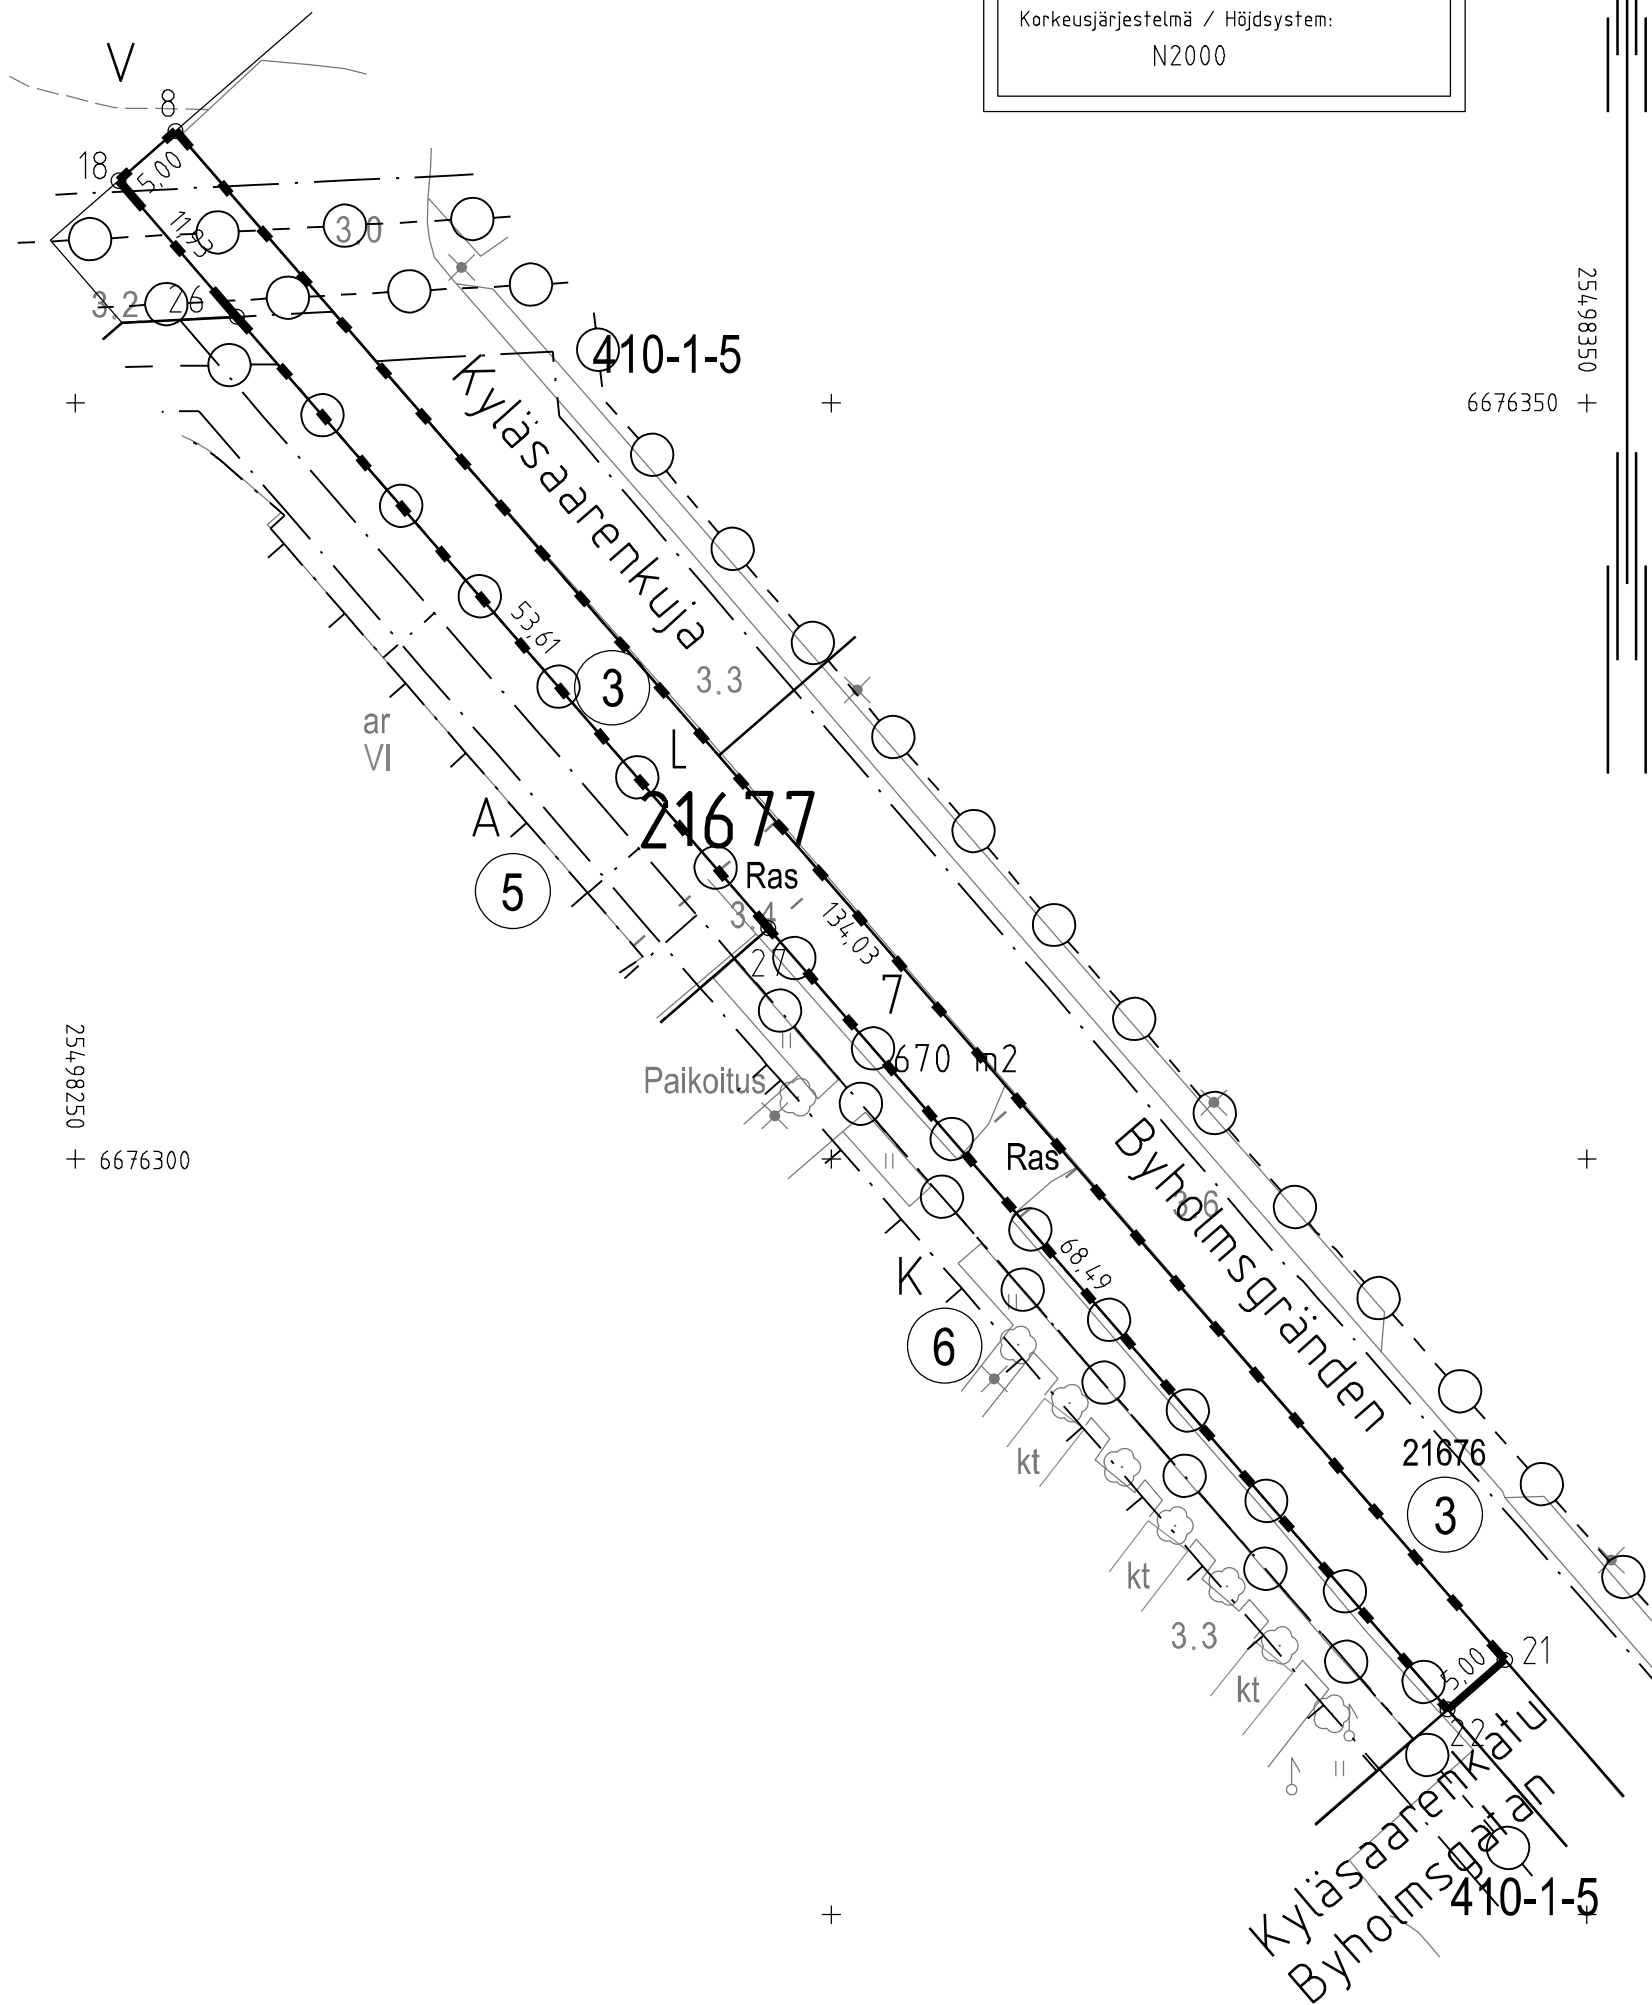

TONTTIJAKOKARTTA
TOMTINDELNINGSKARTA

1:500

HELSINKI
HELSINGFORS

TONTTIEN MUODOSTUMINEN - TOMTERNAS BILDNING

N:O	PINTA-ALAT / AREALER m ²			KIINTEISTÖ / FASTIGHET MÄÄRÄALA / OUTBRUTET OMRÅDE
	YHTEENSÄ SUMMA	KIINTEISTÖITÄIN ENL. FASTIGH.	MÄÄRÄALOITTAIN OUTBR. OMR. (LAK. YHTEINEN UPPHÄVT SAME.)	
7	670	670		91-21-677-3

TONTTIJAKOALUEELLA SIJAITSEE MAANALAISIA JOHTOJA

KOORDINAATTILUETTELO - KOORDINATFÖRTECKNING

PISTE PUNKT	Y	X	PISTE PUNKT	Y	X
8	25498256.618	6676368.000	22	25498340.788	6676263.581
18	25498252.845	6676364.719	26	25498260.674	6676355.716
21	25498344.561	6676266.862	27	25498295.848	6676315.264

TONTTIAONMUUTOS: TOMTINDELNINGÄNDRING:	KORTTELI/TONTIT: 21677/7 KVARTER/TOMTER:	
KAUPUNGINOSA/STADSDEL:	21. HERMANNI/HERMANSTAD	
ASEMAKAAVA: STADSPAN:	N:O 12407/29.3.2017	
EDELLINEN TONTTIJAKO: FÖREGÅENDE TOMTINDELNING:	N:O 12242/28.1.2013	
LASK: RÄKN: RSu	PIIRT: RIT: TKa	KARTTALEHTI: 676498 KARTBLAD:
KIINTEISTÖINSINÖÖRIN MÄÄRÄYKSESTÄ POHJAKARTAN HYVÄKSYI JA TONTTIAON LAATI: GODKÄNT BASKARTAN OCH UPPGJORT TOMTINDELNINGEN FÖRORDNAD AV FASTIGHETSINGENJÖREN:	8.10.2019	
TIIMPÄÄLLIKKÖ: TEAMCHEF:	KAUPUNGINGEODEETTI HYVÄKSYNYT GODKÄND AV STADSGEODETEN	
ALEKSI TOIVONEN	N:O 13375	