Tasokoordinaatisto / Plankoordinatsystem:
ETRS-GK25
Korkeusjärjestelmä / Höjdsystem:
N2000

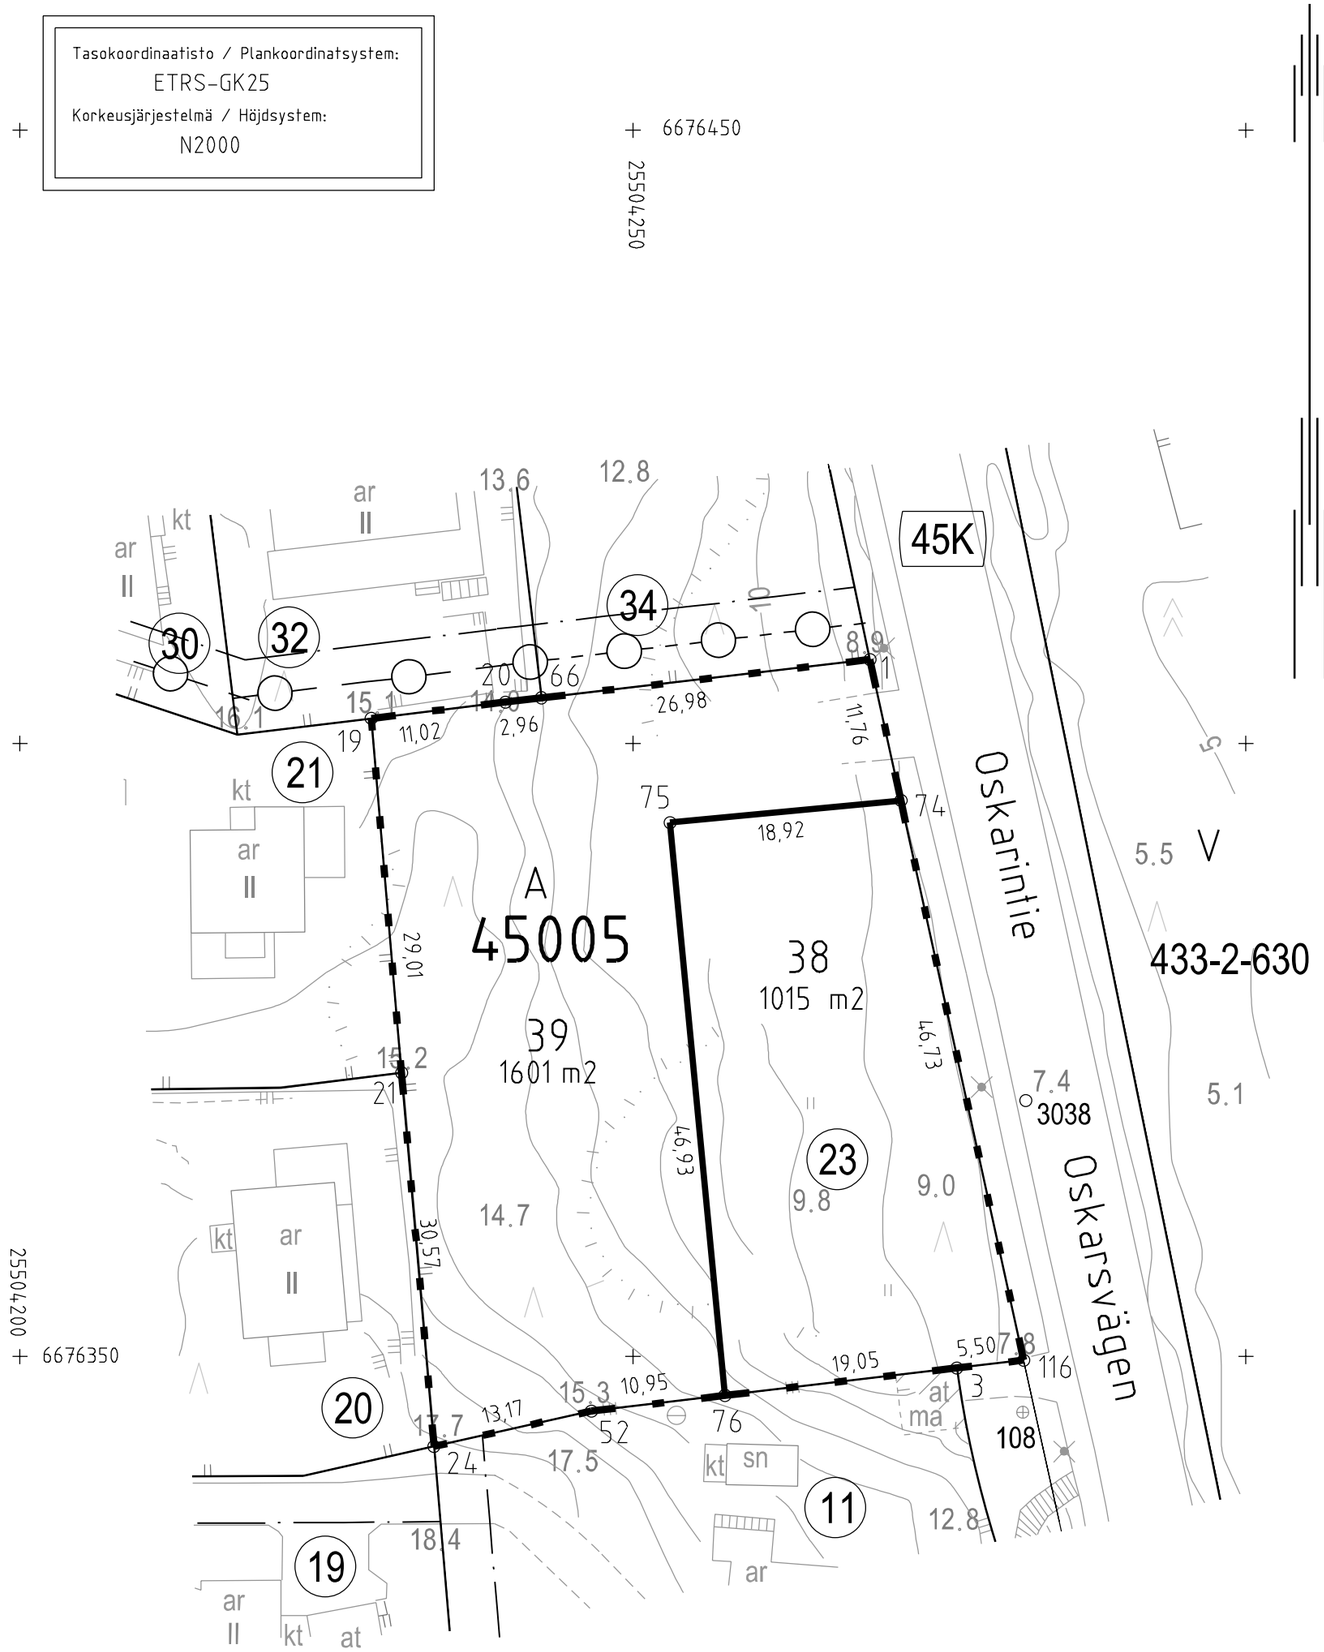

TONTTIJAKOKARTTA
TOMTINDELNINGSKARTA

1:500

HELSINKI
HELSINGFORS

TONTTIEN MUODOSTUMINEN - TOMTERNAS BILDNING

N:O	PINTA-ALAT / AREALER m²			KIINTEISTÖ / FASTIGHET MÄÄRÄALA / OUTBRUTET OMRÅDE
	YHTEENSÄ SUMMA	KIINTEISTÖITTÄIN ENL. FASTIGH.	MÄÄRÄALOITTAIN OUTBR. OMR. (LAK.YHTEINEN UPPHÄVT SAMF.)	
38	1015	1015		91-45-5-23
39	1601	1601		91-45-5-23

TONTTIJAKOALUEELLA VOI SIJAITA MAANALAISIA JOHTOJA

KOORDINAATTILUETTELO - KOORDINATFÖRTECKNING

PISTE PUNKT	Y	X	PISTE PUNKT	Y	X
1	25504269.334	6676406.839	52	25504246.618	6676345.552
3	25504276.411	6676349.064	66	25504242.535	6676403.718
19	25504228.655	6676402.038	74	25504271.855	6676395.352
20	25504239.591	6676403.375	75	25504253.025	6676393.550
21	25504231.134	6676373.138	76	25504257.496	6676346.834
24	25504233.765	6676342.679	116	25504281.874	6676349.708

TONTTIJAONMUUTOS: TOMTINDELNINGSÄNDRING:	KORTTELI/TONTIT: 45005/38,39 KVARTER/TOMTER:
KAUPUNGINOSA/STADSDEL:	45. VARTIOKYLÄ/BOTBY
ASEMAKAAVA: STADSPLAN:	N:O 10835/31.1.2001
EDELLINEN TONTTIJAKO: FÖREGÅENDE TOMTINDELNING:	N:O 5838/1.8.1983
LASK: RÄKN: LRa PIIRT: RIT: STe	KARTTALEHTI: 676504 KARTBLAD:
KIINTEISTÖINSINÖÖRIN MÄÄRÄYKSESTÄ POHJAKARTAN HYVÄKSYI JA TONTTIJAON LAATI: GODKÄNT BASKARTAN OCH UPPGJORT TOMTINDELNINGEN FÖRORDNAD AV FASTIGHETSINGENJÖREN:	8.10.2019
TIIMIPÄÄLLIKKÖ: TEAMCHEF:	KAUPUNGINGEODEETTI HYVÄKSYNYT GODKÄND AV STADSGEODETEN
ALEKSI TOIVONEN	N:O 13376