


Tasokoordinaatisto / Plankoordinaatsystem:
ETRS-GK25
Korkeusjärjestelmä / Höjdsystem:
N2000

TONTTIEN MUODOSTUMINEN - TOMTERNAS BILDNING

NO	PINTA-ALAT / AREALER m ²		KIINTEISTÖ / FASTIGHET MÄÄRÄALA / OUTBRUET OMRÅDE
	YHTEENSÄ SUMMA	KIINTEISTÖN ENL. FASTIGH.	
6	17998	13336	91-20-1-5
		3679	91-20-784-7
		983	91-20-9901-100 (20K100)

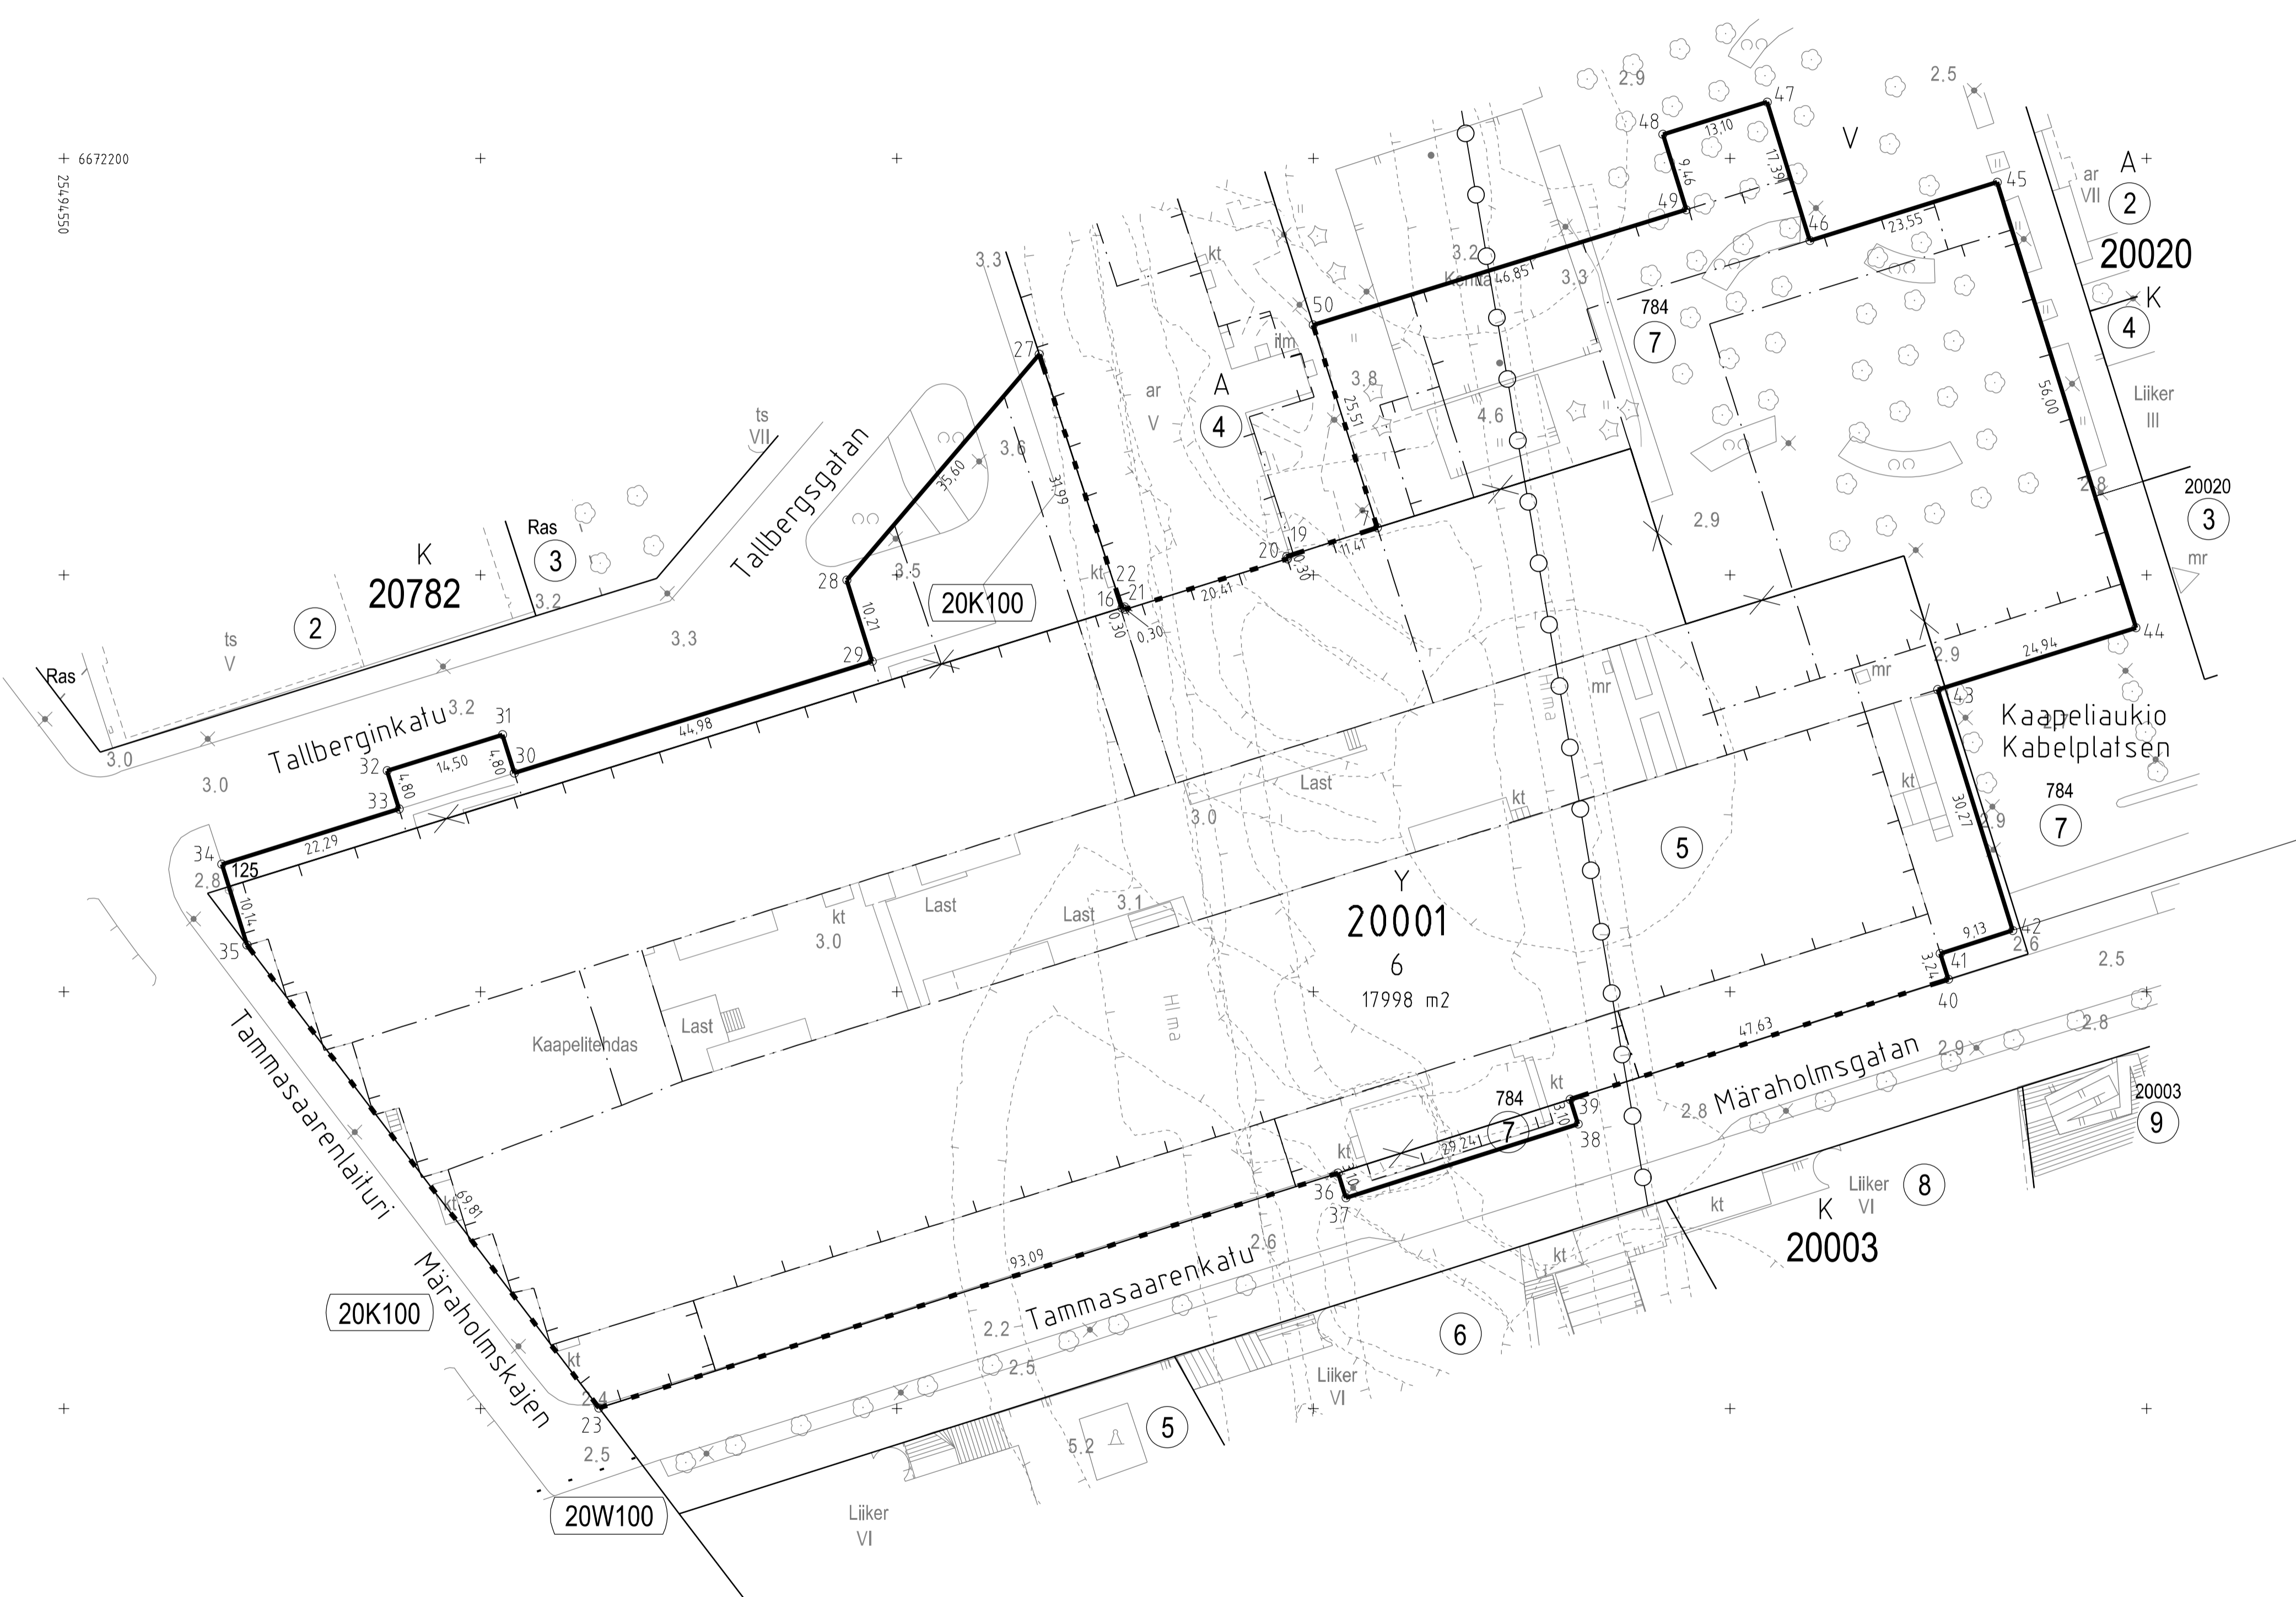

TONTTIJAKOALUEELLA SIJAITSEE KARTOITAMATTOMIA MAANALaisia JOHTOJA

KOORDINAATTILUETTELO - KOORDINATFÖRTECKNING									
PISTE PUNKT	Y		X		PISTE PUNKT	Y		X	
	7	25494707	674	6672155		686	35	25494571	984
8	25494704	417	6672165	974	36	25494702	963	6672078	236
16	25494677	025	6672146	075	37	25494703	901	6672075	282
19	25494696	800	6672152	234	38	25494731	766	6672084	131
20	25494696	891	6672151	948	39	25494730	828	6672087	085
21	25494677	401	6672145	878	40	25494776	224	6672101	501
22	25494677	311	6672146	165	41	25494775	243	6672104	588
23	25494614	239	6672050	061	42	25494783	942	6672107	351
27	25494667	085	6672176	481	43	25494774	933	6672136	247
28	25494643	984	6672149	396	44	25494798	743	6672143	670
29	25494647	024	6672139	651	45	25494782	076	6672197	129
30	25494604	085	6672126	257	46	25494759	594	6672190	119
31	25494602	656	6672130	839	47	25494754	465	6672208	734
32	25494588	814	6672126	521	48	25494741	948	6672202	870
33	25494590	243	6672121	939	49	25494744	739	6672193	827
34	25494568	965	6672115	302	50	25494699	973	6672180	008

TONTTIJAKO JA TONTTIJAKO MUUTOS: TOMTINDELNING OCH TOMTINDELNINGÄNDRING:	KORTTEL/TONTTI: KVARTER/TOMTER:	20001/6
KAUPUNGINOSA/STADSDEL:	20. LANSISATAMA/VAISTRA HAMNEN	
ASEMAKAAVA: STADSPÄN:	N:O 12492/16.5.2018 10894/17.1.2001	
EDELLINEN TONTTIJAKO: FÖREGÄENDE TOMTINDELNING:	N:O 9642/21.6.1999	
LASK- RÄKN:	PIRT: RIT:	TKa
KIINTEISTÖINSINÖÖRIN MAARÄYKSESTÄ POHJAKARTAN HYVÄKSYIJA TONTTIJAKO LAATI: GÖDKÄNT BASKARTAN OCH UPPGJÖRT TOMTINDELNINGEN FÖRORDNAD AV FASTIGHETSINGENJÖREN:	22.10.2019	
TIIMIPÄÄLLIKKO: TEAMCHIEF:	KAUPUNGINGEODEETTI HYVÄKSYNYT GÖDKÄND AV STADSGEODETEN	
ALEKSI TOIVONEN	N:O 13385	