


Tasokoordinaatisto / Plankoordinatsystem:
ETRS-GK25
Korkeusjärjestelmä / Höjdsystem:
NZ000

TONTTIJAKOKARTTA 1:2000 **HELSINKI**
TOMTINDELNINGSKARTA **HELSINGFORS**

TONTTIEN MUODOSTUMINEN - TOMTERNAS BILDNING

NO	PINTA-ALAT / AREALER m²			KIINTEISTÖ / FASTIGHET MÄÄRÄÄLÄ / OUTBRUTET OMRÅDE
	YHTEENSÄ SUMMA	KIINTEISTÖN ENL. FASTIGH.	MÄÄRÄÄLITÄN OUTBR. OMR. (LAK. YHTEENI UPPHAVT SAMF.)	
20	189979	117820	91-54-152-2	KARRAS NIINISAARI I (LAKANNUT YHT./UPPHAVT SAMF.)
		1458	91-54-152-13	
		54748	91-417-4-31	
		15953	91-435-2-122	
21	116839	87554	91-417-4-31	KARRAS MATINAHO FOTANGEN NIINISAARI I (LAKANNUT YHT./UPPHAVT SAMF.)
		901	91-435-2-48	
		155	91-435-2-49	
		28229	91-435-2-122	
22	5283	4781	91-54-152-1	NIINISAARI I
		502	91-435-2-122	
23	13454	13454	91-54-152-13	NIINISAARI I (LAKANNUT YHT./UPPHAVT SAMF.) MATINAHO FOTANGEN
24	10392	4718	91-54-152-8	
		1261	91-54-152-9	
		976	91-435-2-122	
	2191	11301	91-435-2-48	
	1246	91-435-2-49		

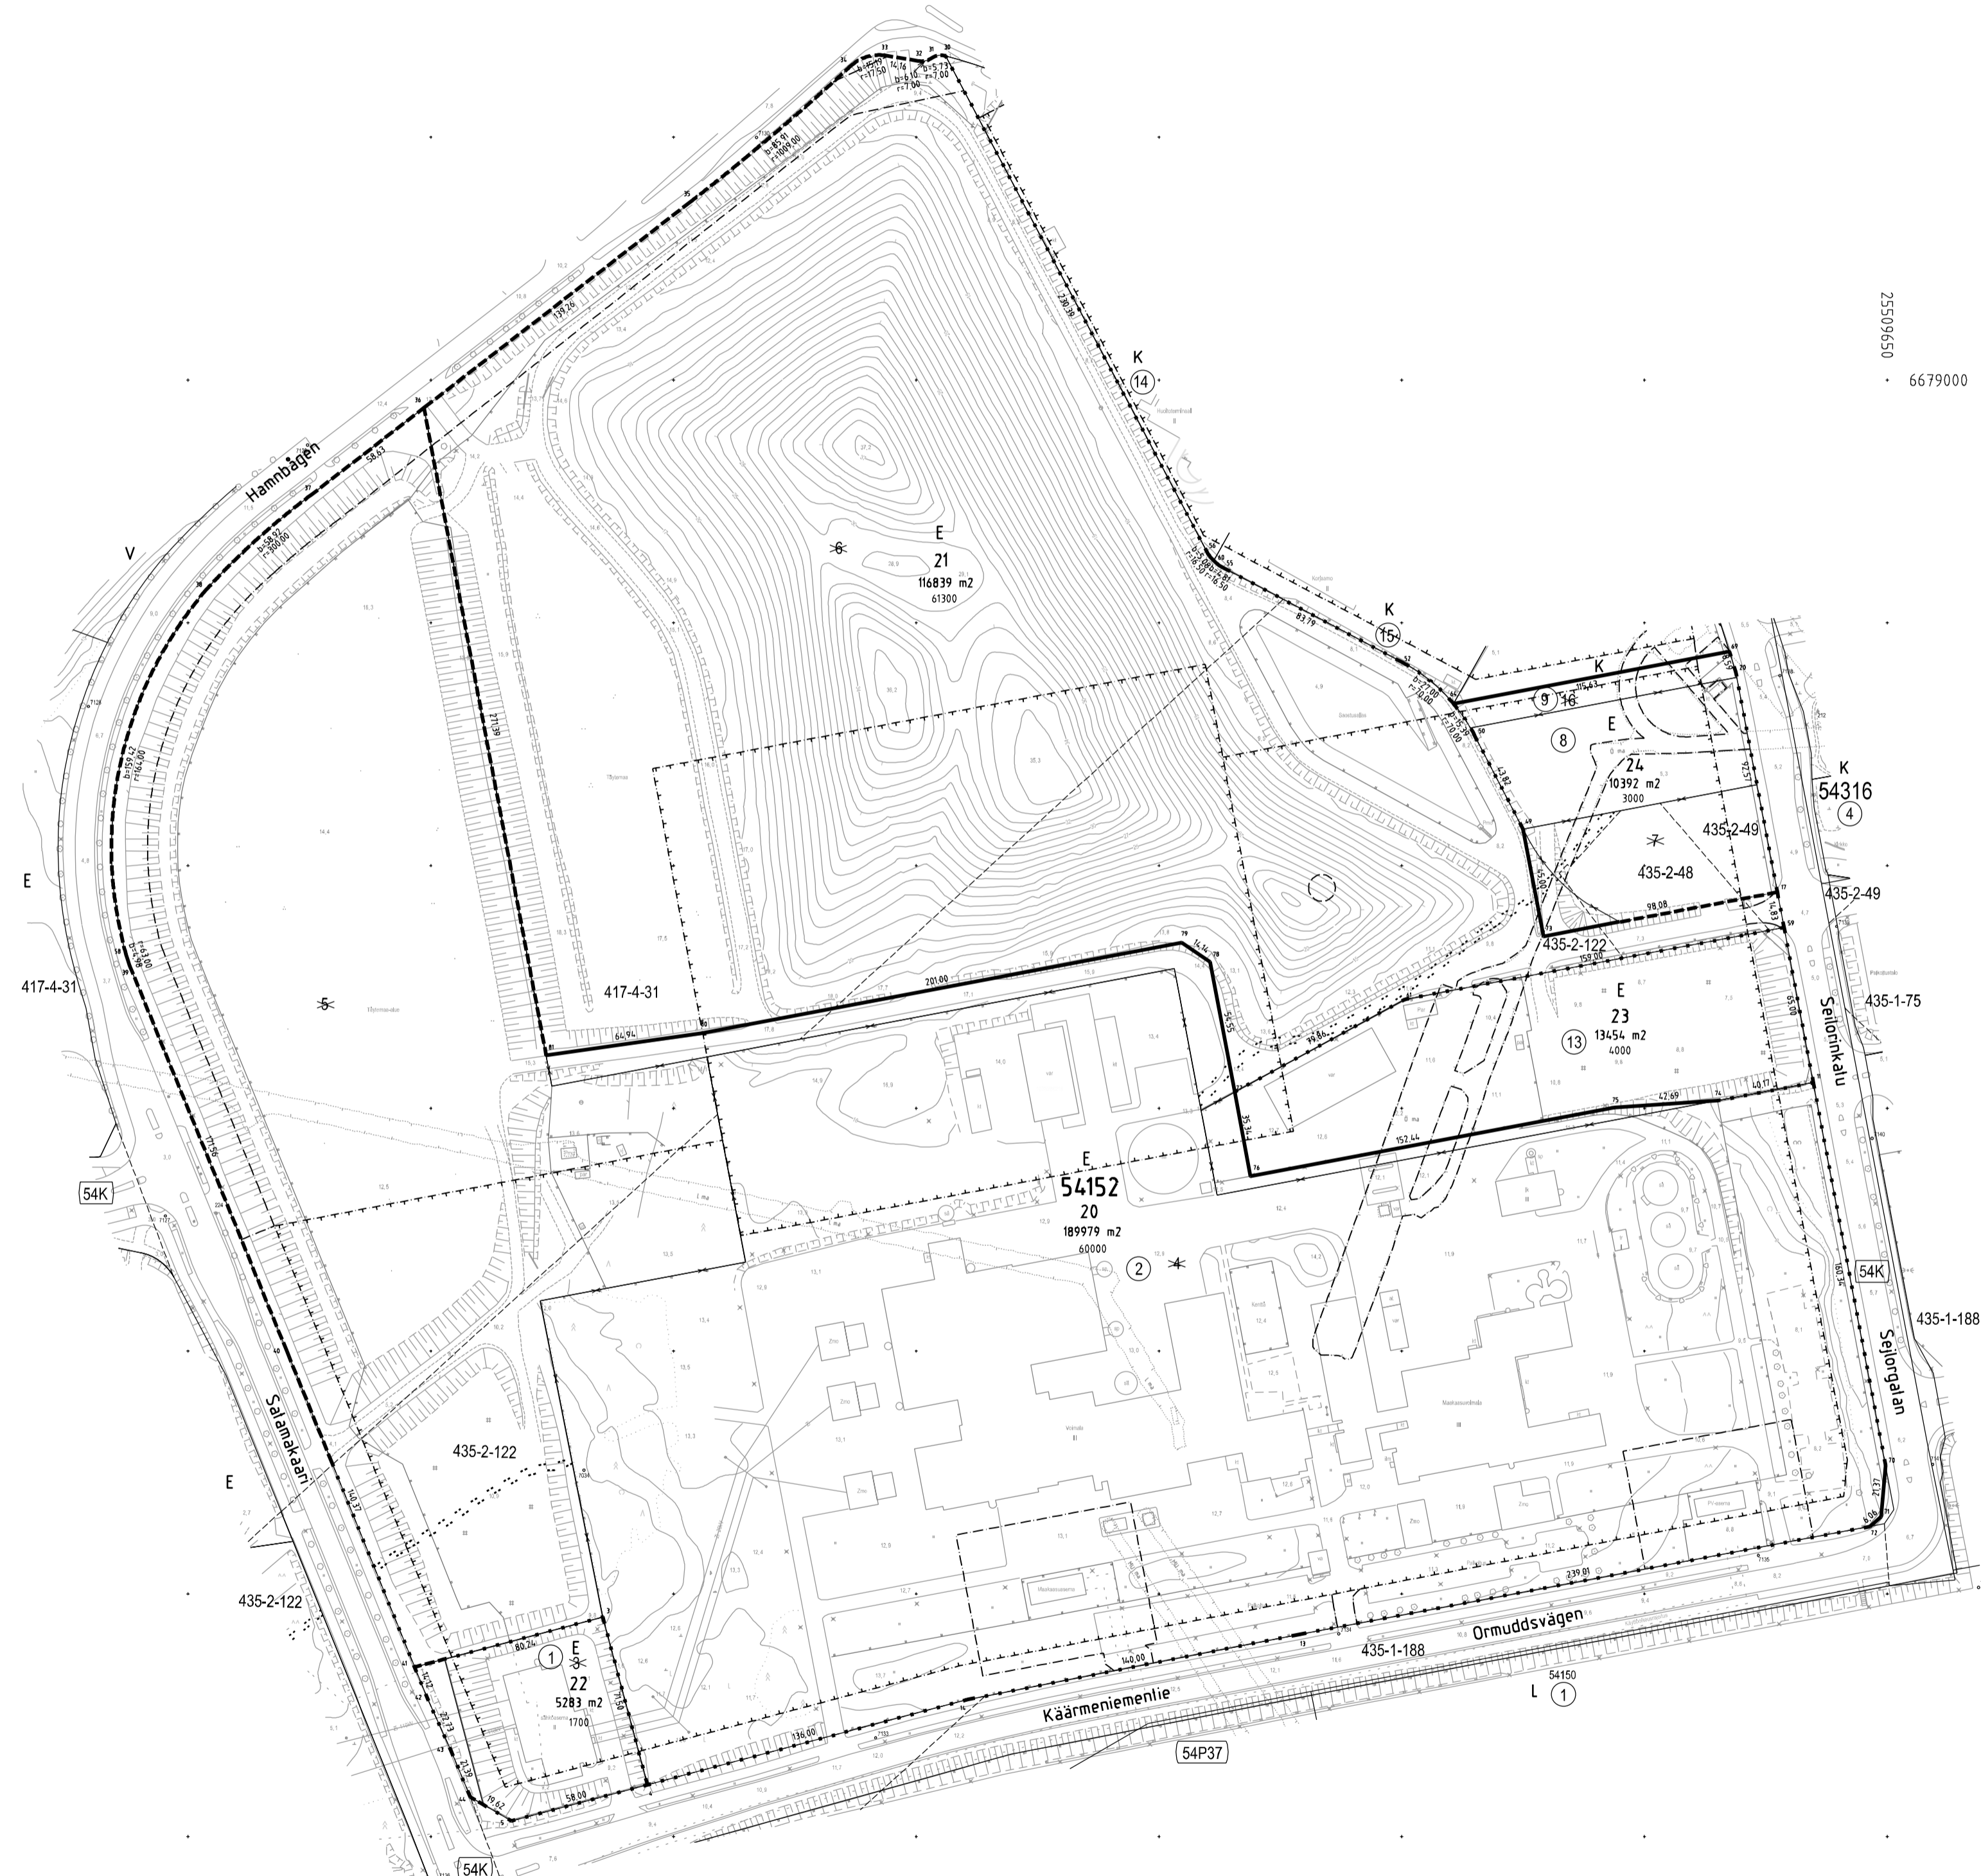

60000 ASEMAKAAVAN 12248 MUKAINEN RAKENNUSOIKEUS KERROSALANLIIKEMETREINÄ
TONTTIJAKOALUEELLA SIJAITSEE KARTOITAMATTOMIA MAANALAISIA JOHTOJA

KOORDINAATTILUETTELO - KOORDINATFÖRTECKNING

PISTE PUNKT	Y		X		PISTE PUNKT	Y		X	
3	25509120	903	6678490	469	49	25509500	034	6678815	044
4	25509139	288	6678421	374	50	25509479	850	6678853	942
5	25509083	239	6678406	461	52	25509450	447	6678883	579
11	25509619	575	6678710	590	55	25509376	380	6678922	757
13	25509408	075	6678483	387	56	25509369	496	6678929	652
14	25509270	713	6678456	344	58	25508924	413	6678763	564
17	25509604	759	6678789	030	59	25509607	511	6678774	460
20	25509587	576	6678879	996	60	25509372	510	6678925	593
30	25509262	119	6679133	491	61	25509451	773	6678744	948
31	25509256	581	6679132	856	64	25509471	325	6678866	716
32	25509250	836	6679131	461	69	25509584	950	6678888	178
33	25509236	866	6679133	754	70	25509649	336	6678553	038
34	25509222	855	6679129	257	71	25509647	487	6678531	746
35	25509157	363	6679073	705	72	25509642	929	6678527	750
36	25509047	167	6678988	564	73	25509508	387	6678770	826
37	25509000	775	6678952	720	74	25509580	103	6678703	134
38	25508957	157	6678913	244	75	25509537	507	6678700	288
39	25508925	976	6678758	837	76	25509387	713	6678671	993
40	25508990	718	6678599	965	77	25509381	155	6678706	715
41	25509043	363	6678469	837	78	25509371	029	6678760	320
42	25509048	657	6678456	752	79	25509359	347	6678768	290
43	25509058	086	6678436	069	80	25509161	842	6678730	982
44	25509066	262	6678416	302	81	25509097	541	6678721	889

TONTTIJAONMUUTOS: TOMTINDELNINGÄNDRING:	KORTTELI/TONTIT: KVARTER/TOMTER:	54152/20-24
KAUPUNGINOSA/STADSDEL:	54. VUOSAARI/NORDSJO	
ASEMAKAAVA: STADSPLAN:	N:O 12248/10.12.2014	
EDELLINEN TONTTIJAKO: FÖREGÅENDE TOMTINDELNING:	10038/26.8.2002,11316/10.6.2007 11555/17.11.2008	
LASK: RÄKN	PIIRT: RIT.	KARTTALEHTI: 678509 KARTBLAD:
KIINTEISTÖINSINÖÖRIN MAARAYKSESTA POHJAKARTAN HYVÄKSYI JA TONTTIJAON LAATI: GÖDKÄNT BASKARTAN OCH UPPGJÖRT TOMTINDELNINGEN FÖRORDNAD AV FASTIGHETSINGENJÖREN:	7.1.2020	
TIIMPÄÄLLIKKO: TEAMCHEF:	KAUPUNGINDEEETTI HYVÄKSYNYT GÖDKÄND AV STADSGEODETEN	
ALEKSI TOIVONEN	N:O 13418	

05480552
6678300