


| TONTTIJAKOKARTTA TOMTINDELNINGSKARTA | | | | 1:500 | HELSINKI HELSINGFORS |
|--|-------------------------------------|-------------------|------------------------|--|---|
| TOMTIEN MUODOSTUMINEN - TOMTERNAS BILDNING | | | | | |
| NO | PINTA-ALAT / AREALER m ² | YHTIENSÄ SUMMA | LUOKITUS OM. FASIGH | MÄÄRÄÄMITTÄMÄ OJUR. OMR. LÄM. YHTEINEN UPP. YHTEINEN UPP. YHTEINEN | KINTEISTÖ / FASTIGHET MÄÄRÄALA / OUBRUKET OMRÅDE |
| 15 | 2007 | 2007 | | | 91-45-190-10 |
| 16 | 56443 | 56443 | | | 91-45-190-10 |

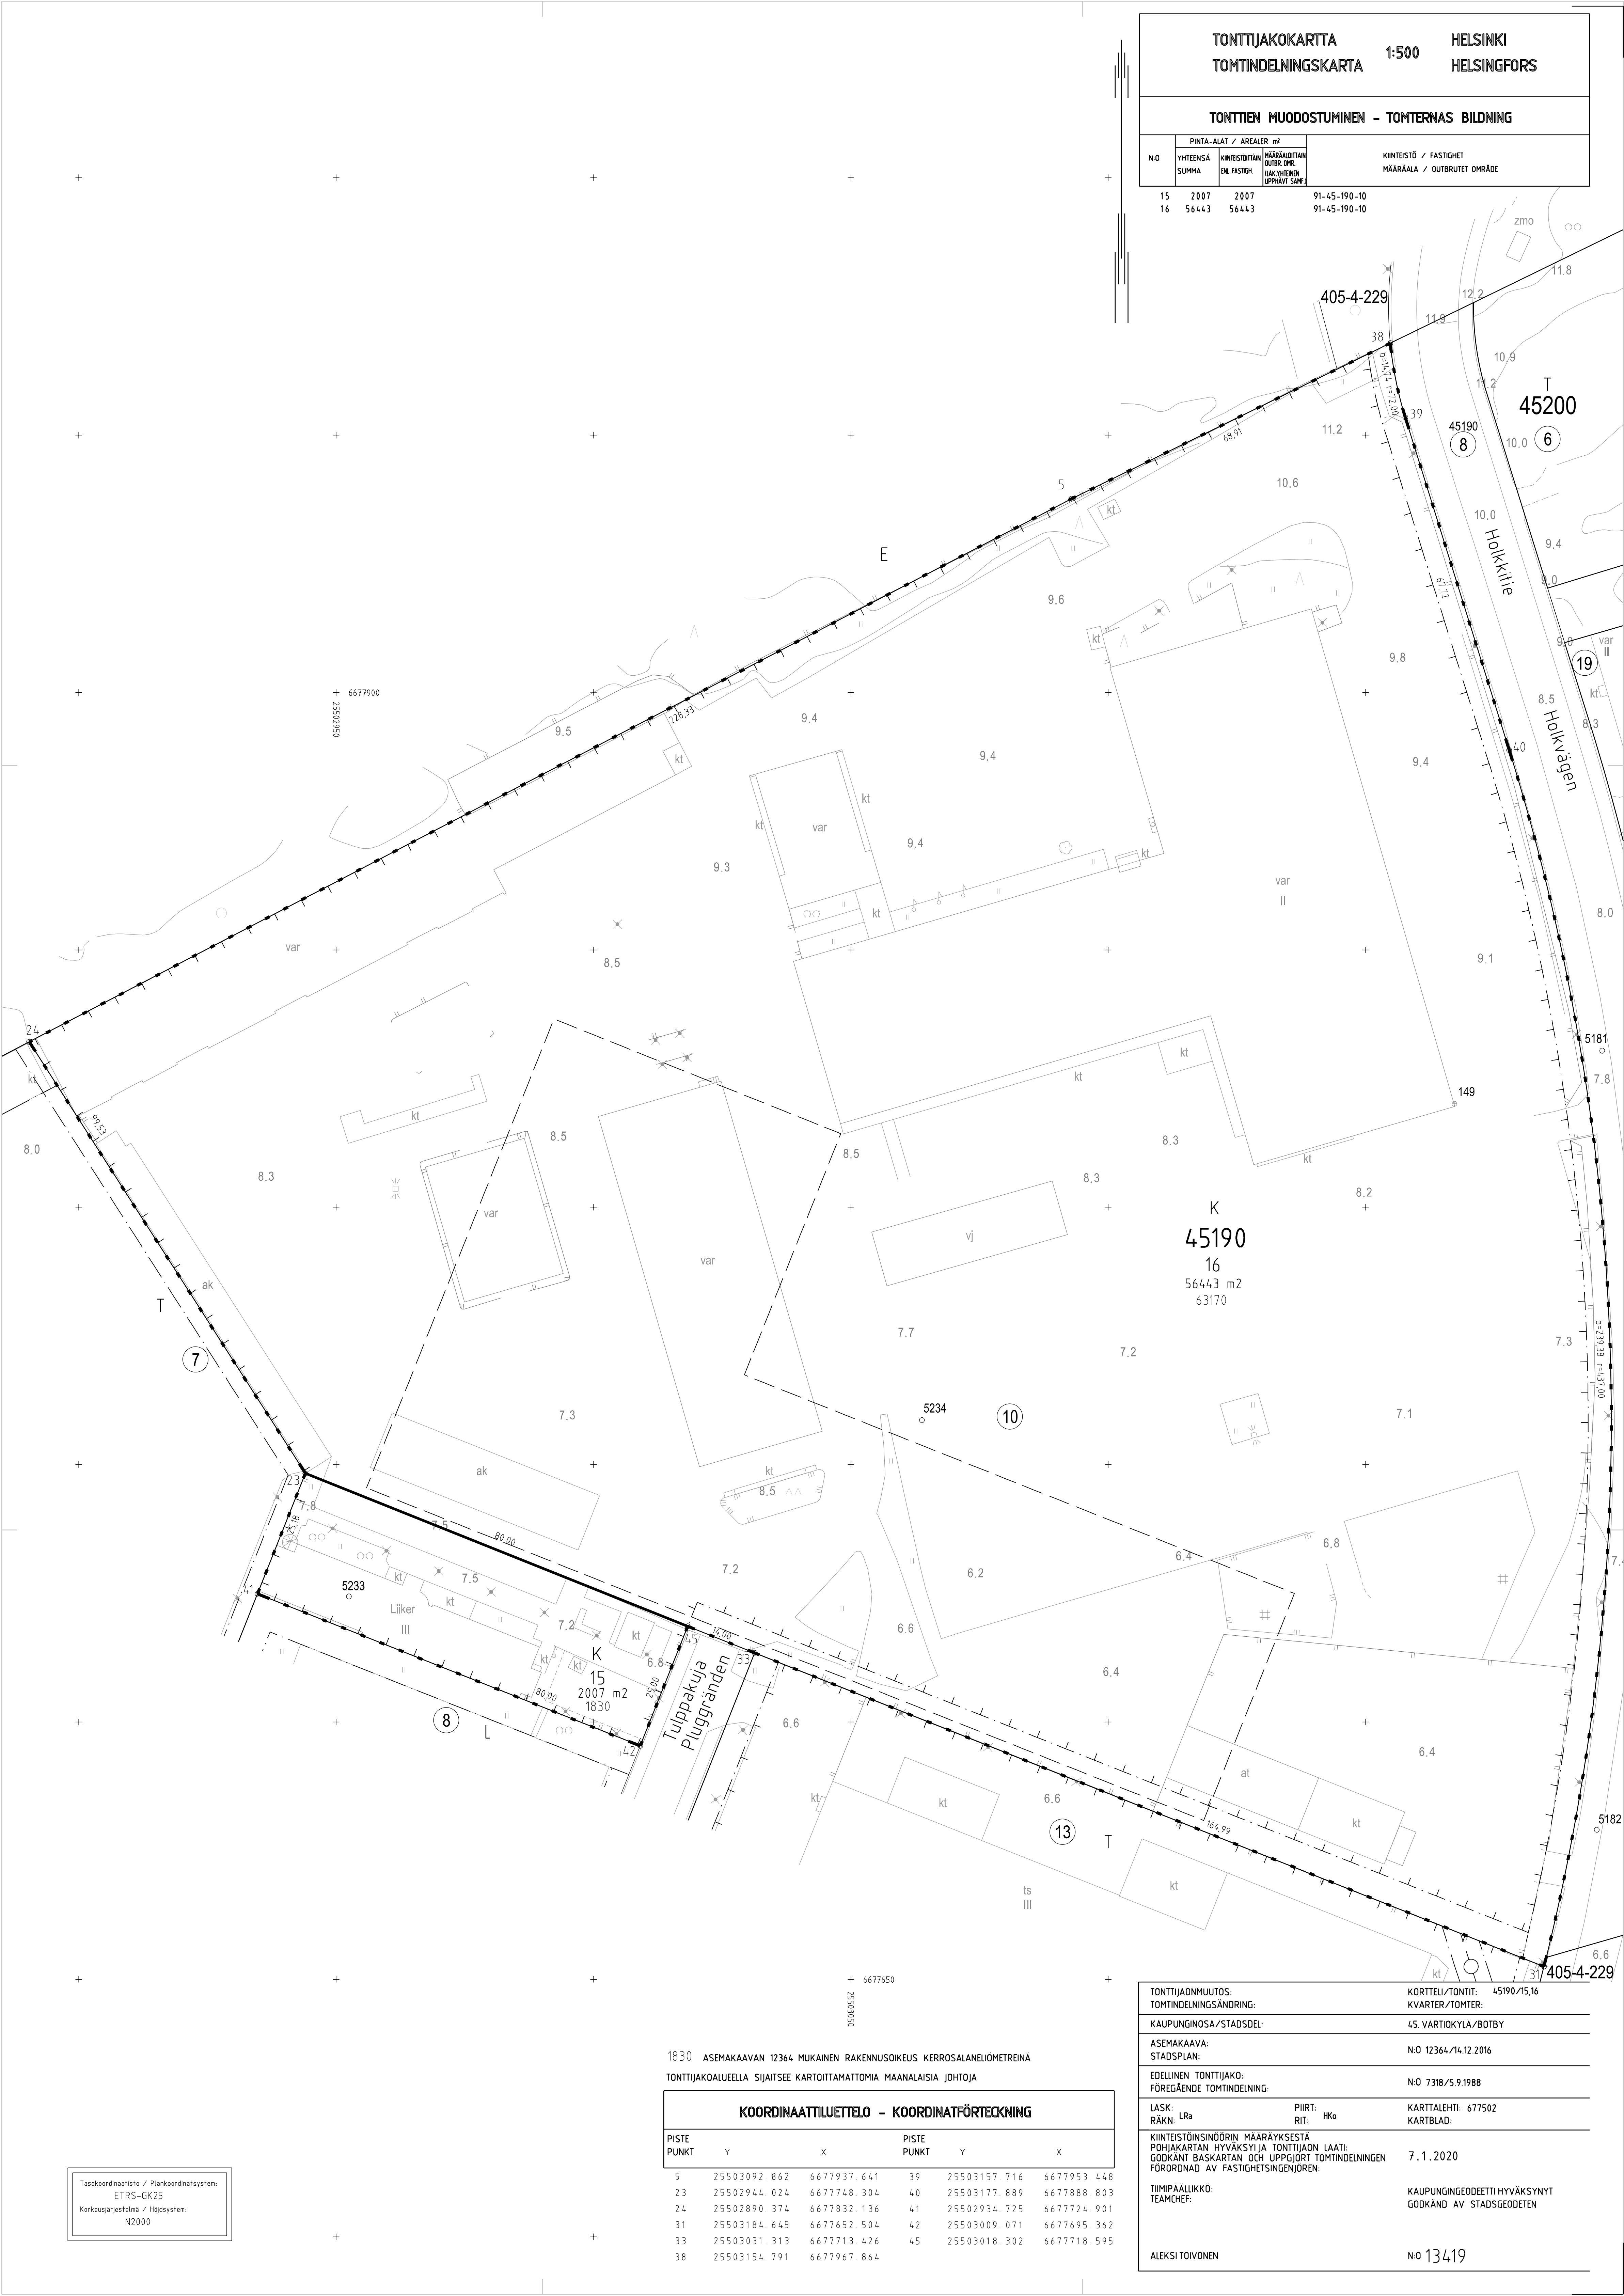

Tasokoordinaatisto / Plankoordinatsystem:
ETRS-GK25
Korkeusjärjestelmä / Höjdsystem:
N2000

KOORDINAATTILUETTELO - KOORDINATFÖRTECKNING

| PISTE PUNKT | Y | | | X | | | | | |
|----------------|----------|-----|---------|-----|----|----------|-----|---------|-----|
| | 1 | 2 | 3 | 1 | 2 | 3 | | | |
| 5 | 25503092 | 862 | 6677937 | 641 | 39 | 25503157 | 716 | 6677953 | 448 |
| 23 | 25502944 | 024 | 6677748 | 304 | 40 | 25503177 | 889 | 6677888 | 803 |
| 24 | 25502890 | 374 | 6677832 | 136 | 41 | 25502934 | 725 | 6677724 | 901 |
| 31 | 25503184 | 645 | 6677652 | 504 | 42 | 25503009 | 071 | 6677695 | 362 |
| 33 | 25503031 | 313 | 6677713 | 426 | 45 | 25503018 | 302 | 6677718 | 595 |
| 38 | 25503154 | 791 | 6677967 | 864 | | | | | |

1830 ASEMAKAAVAN 12364 MUKAINEN RAKENNUSOIKEUS KERROSALANUOMETREINA
TONTTIJAKOALUEELLA SIIJAITSEE KARTOITAMATTOMIA MAANALaisia JOHTOJA

| | | | | | | |
|--|-------------------------------------|--------------|-----------------|---------------------------|-------|--|
| TONTTIJAKOMUUTOS: TOMTINDELNINGÄNDRING | KORTTELI/TONTIT: KVARTER/TOMTER: | 45190/15,16 | | | | |
| KAUPUNGINOSA/STADSDEL: | 45. VARTIOKYLÄ/BOTBY | | | | | |
| ASEMAKAAVA: STADSPLAN: | N:O 12364/14.12.2016 | | | | | |
| EDELLENNEN TONTTIJAKO: FÖREGÄENDE TOMTINDELNING: | N:O 7318/5.9.1988 | | | | | |
| LASK: RÄKN: | Lr ₀ | PHRT: RH: | Hk ₀ | KARTTALEHTI: KARTBLAD: | 67502 | |
| KINTEISTÖNSÄÄNTÖN MÄÄRÄYKSESTÄ POHJAKARTAN HYVÄKSYNTÄ TONTTIJAKON LAATI: GÖDKANT BASKARTAN OCH UPPGÖRT TOMTINDELNINGEN FÖRORDNAD AV FASTIGHETSINGENJÖREN: | | | | | | 7.1.2020 |
| TILMPAALLIKKO: TEAMLEF: | | | | | | KAUPUNGINDEEHTI HYVÄKSYNYT GÖDKAND AV STADSDEEDETEN |
| ALEKSI TOIVONEN | | | | | | N:O 13419 |