

**KOORDINAATTILUETTELO - KOORDINATFÖRTECKNING**


PISTE PUNKT		Y	X	PISTE PUNKT		Y	X		
5	25501943	266	6675992	588	41	25502036	528	6676082	665
6	25501966	953	6676043	283	42	25502045	084	6676110	212
8	25502064	591	6676216	199	43	25502071	696	6676100	014
9	25502092	304	6676252	994	44	25502061	140	6676072	467
10	25502130	722	6676270	857	45	25502079	229	6676070	256
15	25502155	392	6676129	681	48	25502128	250	6676131	026
16	25502167	300	6676115	624	50	25502098	021	6676124	611
19	25502101	613	6676052	269	51	25502085	759	6676156	439
20	25502098	509	6676048	395	52	25502104	161	6676140	252
27	25501980	782	6675978	911	53	25502076	412	6676108	724
28	25501992	682	6675989	500	54	25502088	553	6676159	601
29	25502030	149	6675965	436	55	25502090	581	6676164	895
31	25502038	385	6675987	371	56	25502101	495	6676193	375
32	25502021	295	6675999	218	57	25502129	976	6676182	461
34	25502062	680	6676069	040	58	25502119	062	6676153	981
35	25502020	702	6676025	526	59	25502120	513	6676210	293
36	25502012	368	6676033	261	61	25502154	911	6676193	215
37	25502001	646	6676040	925	63	25502133	743	6676137	977
38	25502026	789	6676077	036	66	25502008	519	6676027	640
39	25502045	843	6676058	637	66	25501975	471	6675974	031
40	25502033	762	6676080	667					

Tasakoodinlaatu / Plancoordinatssystem:  
ETRS-GK25  
Korkeuspöytä / Höjdsystem:  
N2000

**TONTTIJAKOKARTTA** 1:500 **HELSINKI**  
**TOMTINDELNINGSKARTA** **HELSINGFORS**

**TONTTIEN MUODOSTUMINEN - TOMTERNAS BILDNING**

NO	PINTA-ALAT / AREALER m <sup>2</sup>			KINTEISTÖ / FASTIGHET MÄÄRÄÄLLÄ / OUTBRUDET OMRÅDE
	YHTEENSÄ SUMMA	KINTEISTÖN ALUEALAA		
19	2132	2132		91-43-54-1
20	10372	10372		91-43-54-1
21	7764	7762	2	91-43-54-1 91-43-9906-100 91-43-9906-100-M509 (43L100)

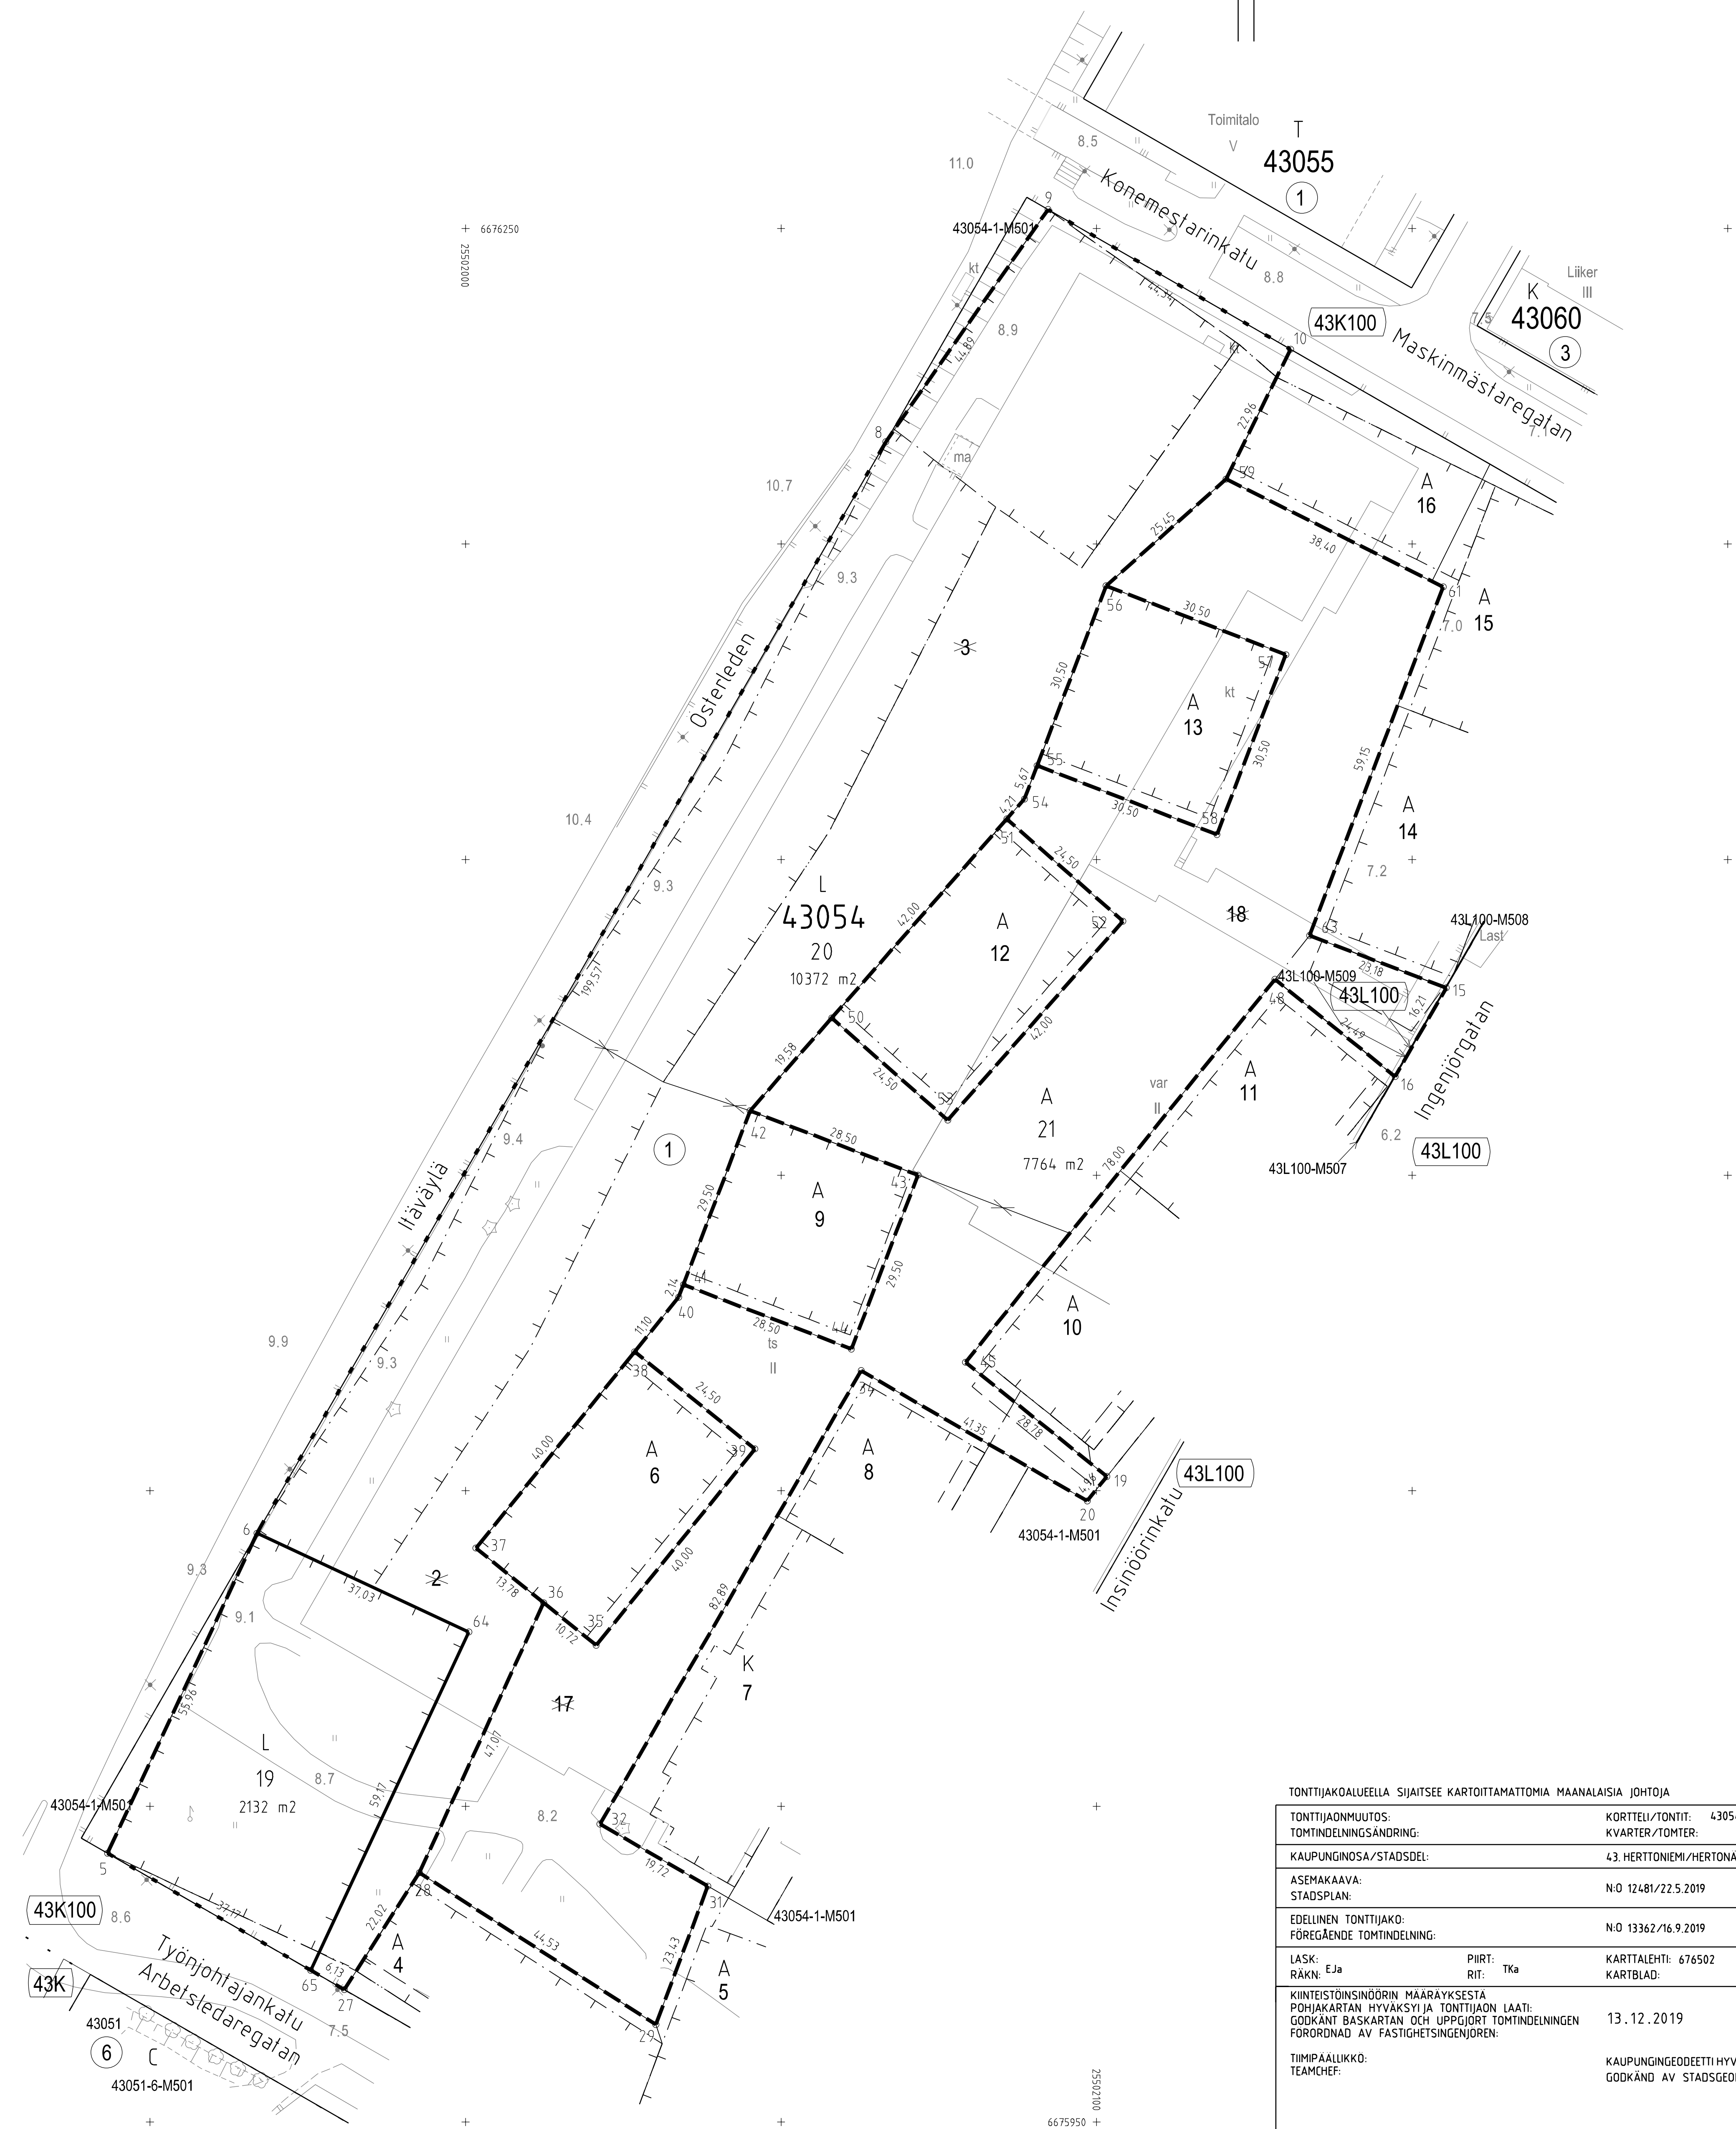

TONTTIJAKOALUEELLA SIAITSEE KARTOITATTAMATTOMIA MAANALaisia JÄRTOJA

TONTTIJAONMUUTOS:	KORTTEL/TOMITE:	43054/19-21	
TOMTINDELNINGÄNDRING:	KVARTER/TOMTER:		
KAUPUNGINOSA/STADSDEL:	43. HERTTONIEMI/HERTONAS		
ASEMAKAAVA: STADSPLAN:	NO 12481/22.5.2019		
EDELLINEN TONTTIJAKO: FÖREGÄENDE TOMTINDELNING:	NO 13362/16.9.2019		
LASK: RÄKN:	EJa	PIIRI: RIT: Tka	
		KARTALEHTI: 676502 KARTBLAD:	
KINTEISTÖNSÄÄNTÖN MÄÄRÄKSESTÄ PÖHJAKARTAN HYVÄKSIJÄ TONTTIJAKON LAATI: GÖDKÄNT BASKARTAN OCH UPPGJÖRT TOMTINDELNINGEN FÖRORDNAD AV FASTIGHETSINGENJÖREN:			13.12.2019
TIMPAAIKKIO: TEAMCHIEF:	KAUPUNGINGEODEETTI HYVÄKSYNYT GÖDKÄND AV STADSGEODETEN		
ALEKSI TOIVONEN	NO 13421		