


Tasokoordinaatisto / Plankoordinatsystem:  
ETRS-GK25  
Korkeusjärjestelmä / Höjdsystem:  
N2000

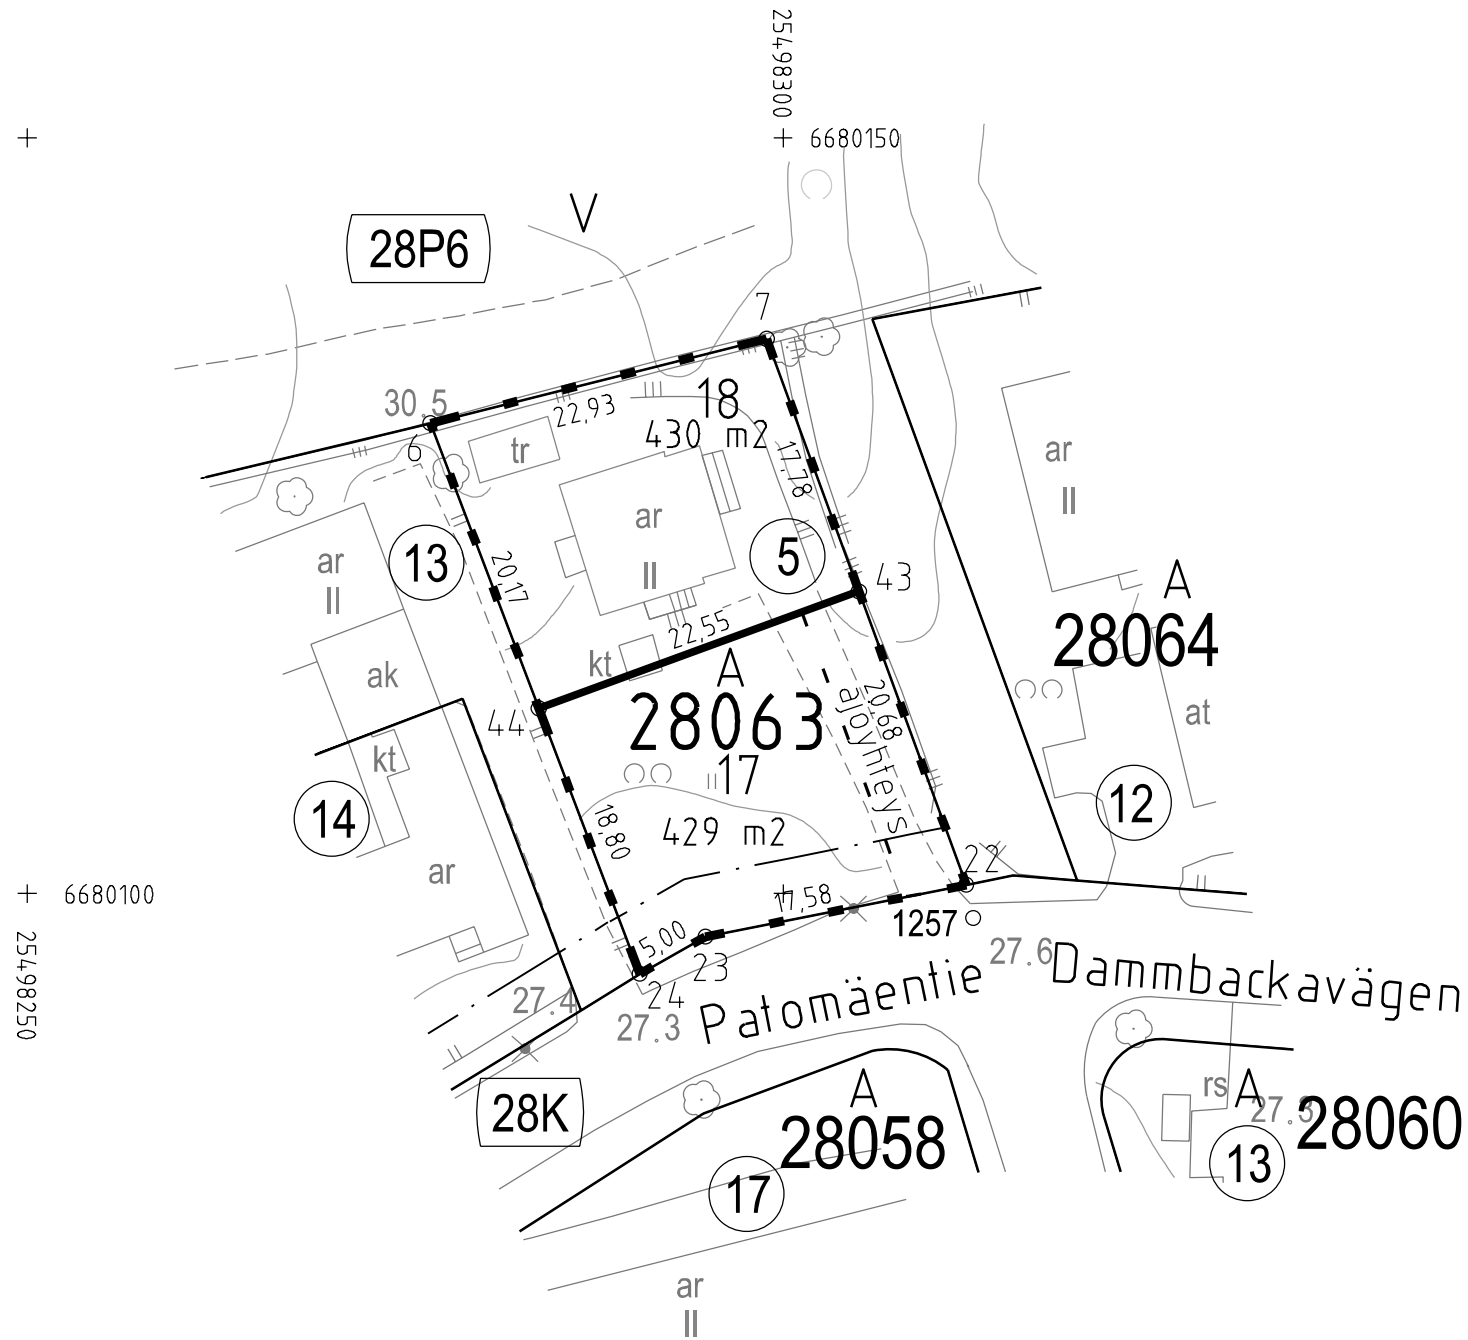

**TONTTIJAKOKARTTA**  
**TOMTINDELNINGSKARTA**

1:500

**HELSINKI**  
**HELSINGFORS**

**TONTTIEN MUODOSTUMINEN - TOMTERNAS BILDNING**

| N:O | PINTA-ALAT / AREALER m² |                                  |  | KIINTEISTÖ / FASTIGHET<br>MÄÄRÄALA / OUTBRUTET OMRÅDE |
|-----|-------------------------|----------------------------------|--|---|
|     | YHTEENSÄ<br>SUMMA       | KIINTEISTÖITÄIN<br>ENL. FASTIGH. | MÄÄRÄALOITTAIN<br>OUTBR. OMR.<br>(LAK.YHTEINEN<br>UPPHÄVT SAMF.) |   |
| 17  | 429                     | 429                              |  | 91-28-63-5  |
| 18  | 430                     | 430                              |  | 91-28-63-5  |

TONTIN 18 KULKU PATOMÄENTIELLE ON JÄRJESTETTÄVÄ TONTIN 17 KAUTTA  
TONTTIJAKOALUEELLA SIJAITSEE KARTOITTAMATTOMIA MAANALAISIA JOHTOJA

**KOORDINAATILUETTELO - KOORDINATFÖRTECKNING**

| PISTE<br>PUNKT | Y            | X           | PISTE<br>PUNKT | Y            | X           |
|----------------|--------------|-------------|----------------|--------------|-------------|
| 6              | 25498276.668 | 6680131.114 | 24             | 25498290.511 | 6680094.681 |
| 7              | 25498298.912 | 6680136.696 | 43             | 25498305.014 | 6680119.996 |
| 22             | 25498312.111 | 6680100.571 | 44             | 25498283.832 | 6680112.257 |
| 23             | 25498294.866 | 6680097.137 |                |              |             |

|  |   |                                  |
|--|---|----------------------------------|
| TONTTIJAONMUUTOS:<br>TOMTINDELNINGÄNDRING:   | KORTTELI/TONTIT: 28063/17,18<br>KVARTER/TOMTER:           |                                  |
| KAUPUNGINOSA/STADSDEL:   | 28. OULUNKYLÄ/ÄGGELBY                                     |                                  |
| ASEMAKAAVA:<br>STADSPLAN:  | N:O 3313/5.10.1953  |                                  |
| EDELLINEN TONTTIJAKO:<br>FÖREGÅENDE TOMTINDELNING:   | N:O 1050/4.8.1955   |                                  |
| LASK:<br>RÄKN: LRa   | PIIRT:<br>RIT: STe  | KARTTALEHTI: 680498<br>KARTBLAD: |
| KIINTEISTÖINSINÖÖRIN MÄÄRÄYKSESTÄ<br>POHJAKARTAN HYVÄKSYI JA TONTTIJAON LAATI:<br>GODKÄNT BASKARTAN OCH UPPGJÖRT TOMTINDELNINGEN<br>FÖRORDNAD AV FASTIGHETSINGENJÖREN: | 18.2.2020   |                                  |
| TIIMIPÄÄLLIKKÖ:<br>TEAMCHEF:   | KAUPUNGINGEODEETTI HYVÄKSYNYT<br>GODKÄND AV STADSGEODETEN |                                  |
| ALEKSI TOIVONEN  | N:O 13446   |                                  |