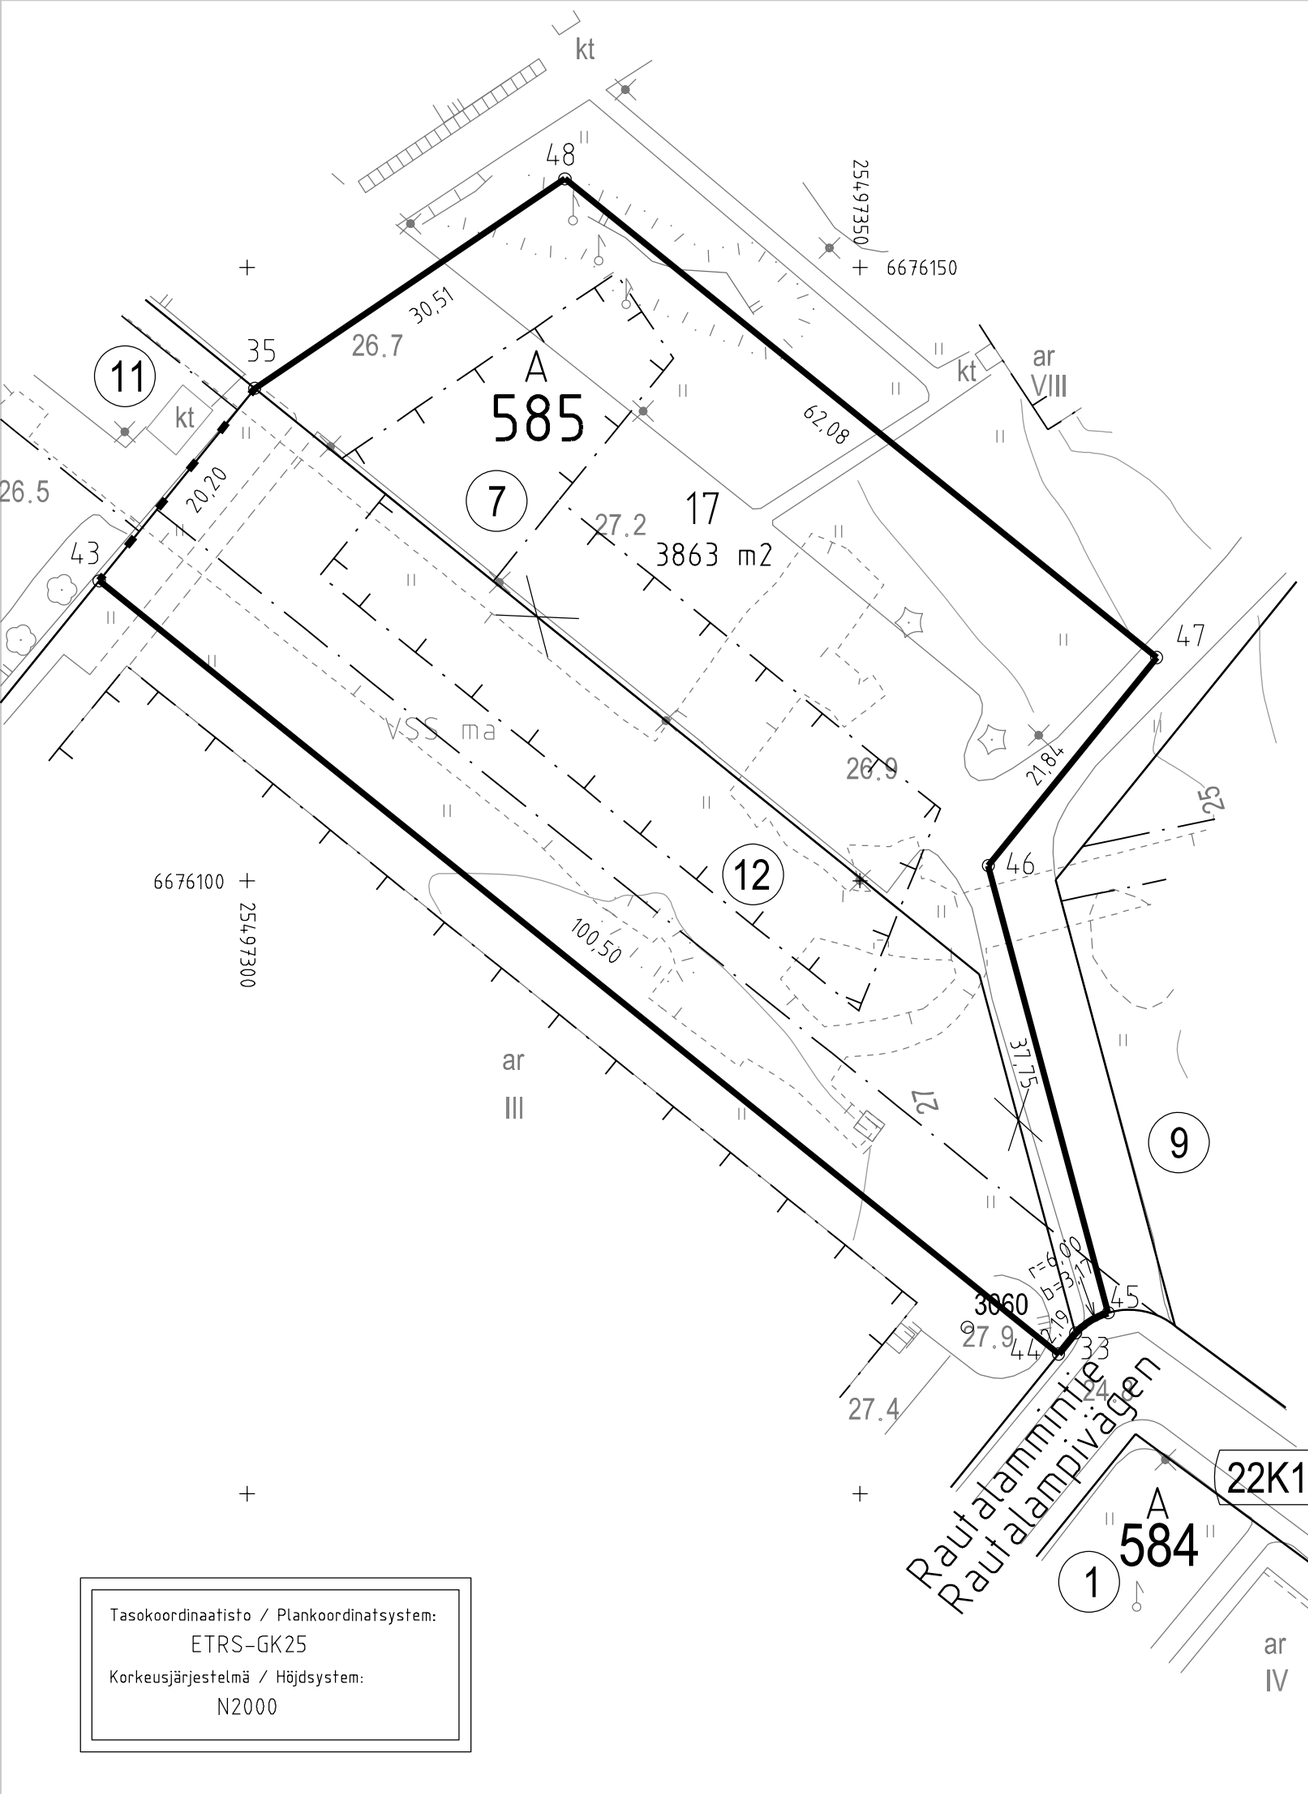

Tasokoordinaatisto / Plankoordinatsystem:
ETRS-GK25
Korkeusjärjestelmä / Höjdsystem:
N2000

TONTTIJAKOKARTTA
TOMTINDELNINGSKARTA

1:500

HELSINKI
HELSINGFORS

TONTTIEN MUODOSTUMINEN – TOMTERNAS BILDNING

N:O	PINTA-ALAT / AREALER m²			KIINTEISTÖ / FASTIGHET MÄÄRÄALA / OUTBRUTET OMRÅDE
	YHTEENSÄ SUMMA	KIINTEISTÖITTÄIN ENL. FASTIGH.	MÄÄRÄALOITTAIN OUTBR. OMR. (LAK.YHTEINEN UPPHÄVT SAMF.)	
17	3863	2061		91-22-585-7
		1802		91-22-585-12

TONTTIJAKOALUEELLA SIJAITSEE MAANALAISIA JOHTOJA

KOORDINAATTILUETTELO – KOORDINATFÖRTECKNING

PISTE PUNKT	Y	X	PISTE PUNKT	Y	X
33	25497367.570	6676063.098	45	25497370.232	6676064.751
35	25497300.634	6676140.150	46	25497360.457	6676101.215
43	25497287.933	6676124.444	47	25497374.189	6676118.192
44	25497366.196	6676061.399	48	25497325.921	6676157.229

TONTTIJAONMUUTOS: TOMTINDELNINGSÄNDRING:	KORTTELI/TONTIT: 585/17 KVARTER/TOMTER:
KAUPUNGINOSA/STADSDEL:	22. VALLILA/VALLGÅRD
ASEMAKAAVA: STADSPLAN:	N:O 12508/19.6.2019
EDELLINEN TONTTIJAKO: FÖREGÅENDE TOMTINDELNING:	N:O 2055/12.9.1962 2365/16.10.1964
LASK: RÄKN: RSu PIIRT: RIT: HKo	KARTTALEHTI: 676497 KARTBLAD:
KIINTEISTÖINSINÖÖRIN MÄÄRÄYKSESTÄ POHJAKARTAN HYVÄKSYI JA TONTTIJAON LAATI: GODKÄNT BASKARTAN OCH UPPGJORT TOMTINDELNINGEN FÖRORDNAD AV FASTIGHETSINGENJÖREN:	18.2.2020
TIIMIPÄÄLLIKKÖ: TEAMCHEF:	KAUPUNGINGEODEETTI HYVÄKSYNYT GODKÄND AV STADSGEODETEN
ALEKSI TOIVONEN	N:O 13448