


Tasokoordinaatisto / Plankoordinaatsystem:
ETRS-GK25
Korkeusjärjestelmä / Höjdsystem:
N2000

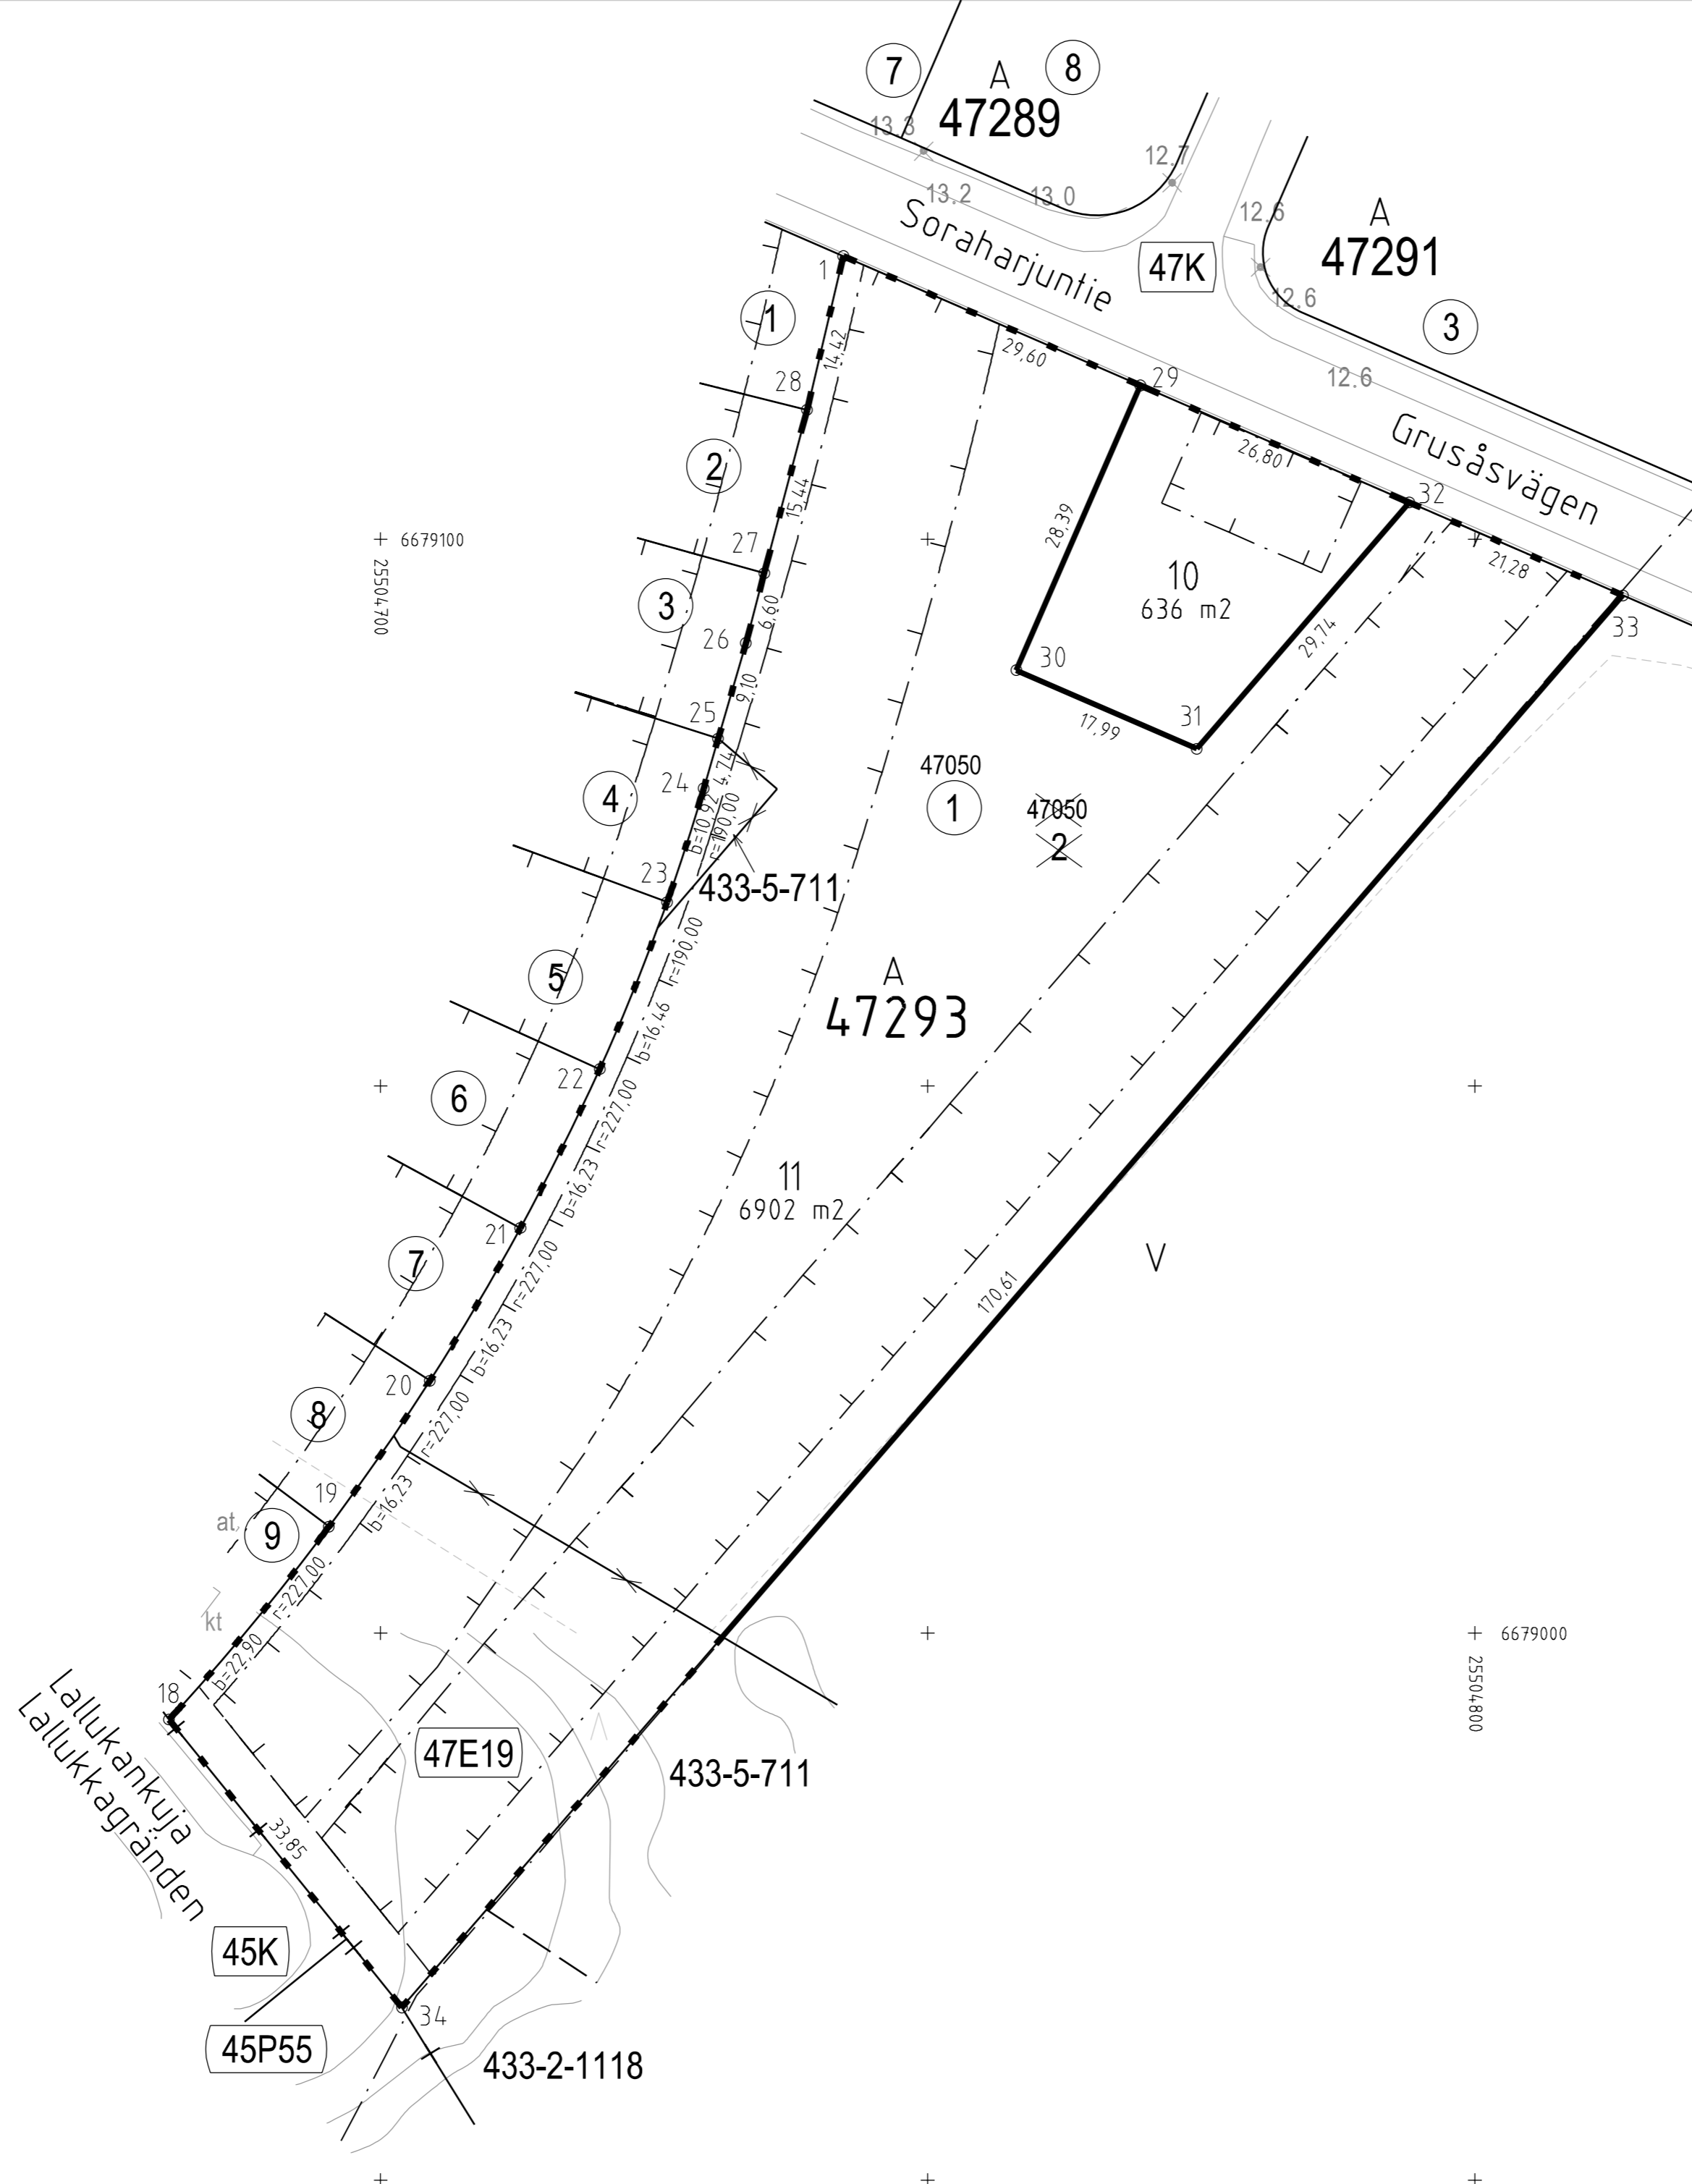

TONTTIJAKOKARTTA
TOMTINDELNINGSKARTA 1:500
HELSINKI
HELSINGFORS

TONTTIEN MUODOSTUMINEN - TOMTERNAS BILDNING

N:O	PINTA-ALAT / AREALER m²			KIINTEISTÖ / FASTIGHET MÄÄRÄALA / OUTBRUTET OMRÅDE
	YHTEENSÄ SUMMA	KIINTEISTÖITÄIN ENL. FASTIGH.	MÄÄRÄÄLÖITTÄIN OUTBR. OMR. (LAK. YHTEINEN UPPHÄVT SAMF.)	
10	636	636		91-47-50-1
11	6902	5544		91-47-50-1
		1301		91-47-9908-19
		57		91-433-5-711
				(47E19) KARRMO

TONTTIJAKOALUEELLA VOI SIJAITA MAANALAISIA JOHTOJA

KOORDINAATTILUETTELO - KOORDINATFÖRTECKNING

PISTE PUNKT	Y	X	PISTE PUNKT	Y	X
1	25504742.291	6679125.859	26	25504733.388	6679090.498
18	25504680.661	6678992.101	27	25504735.061	6679096.886
19	25504695.264	6679009.724	28	25504738.974	6679111.821
20	25504704.506	6679023.066	29	25504769.435	6679114.043
21	25504712.770	6679037.033	30	25504758.091	6679088.013
22	25504720.016	6679051.556	31	25504774.580	6679080.827
23	25504726.175	6679066.810	32	25504794.010	6679103.346
24	25504729.524	6679077.206	33	25504813.525	6679094.851
25	25504730.846	6679081.756	34	25504701.949	6678965.780

TONTTIJAKO JA TONTTIJAONMUUTOS: TOMTINDELNING OCH TOMTINDELNINGÄNDRING:	KORTTELI/TONTIT: 47293/10,11 KVARTER/TOMTER:	
KAUPUNGINOSA/STADSDEL:	47. MELLUNKYLÄ/MELLUNGSBY	
ASEMAKAAVA: STADSPÄN:	N:O 11810/10.6.2009	
EDELLINEN TONTTIJAKO: FÖREGÄENDE TOMTINDELNING:	N:O 8264/14.10.1991	
LASK: RÄKN: Jvä	PIIRT: RIT: HKo	KARTTALEHTI: 679504 KARTBLAD:
KIINTEISTÖINSINÖÖRIN MÄÄRAYKSESTÄ POHJAKARTAN HYVÄKSYI JA TONTTIJAON LAATI: GODKÄNT BASKARTAN OCH UPPGJÖRT TOMTINDELNINGEN FORORDNAD AV FASTIGHETSINGENJÖREN:	20.3.2020	
TOIMITUSINSINÖÖRI: FÖRRÄTTNINGINGENJÖR:	KAUPUNGINGEODEETTI HYVÄKSYNYT GODKÄND AV STADSGEODETEN	
TIMO TUTTI	N:O 13465	