

TONTTIEN MUODOSTUMINEN - TOMTERNAS BILDNING


N:O	PINTA-ALAT / AREALER m²			KIINTEISTÖ / FASTIGHET MÄÄRÄALA / OUTBRUTET OMRÅDE
	YHTEENSÄ SUMMA	KIINTEISTÖITÄN ENL. FASTIGH.	MÄÄRÄALOITTAIN OUTBR. OMR. (LAK. YHTENEN UPPHAVT SAMF.)	
3	14850	14796	54	91-29-53-2 91-403-1-142 HAGA

TONTTIJAKOALUEELLA SIJAITSEE KARTOITTAMATTOMIA MAANALAISIA JOHTOJA

KOORDINAATTILUETTELO - KOORDINATFÖRTECKNING

PISTE PUNKT	Y		X		PISTE PUNKT	Y		X	
	Y	X	Y	X		Y	X	Y	X
1	25494340.	437	6678566.	303	10	25494354.	410	6678567.	166
5	25494440.	926	6678665.	307	19	25494330.	475	6678727.	730
6	25494443.	718	6678656.	440	20	25494339.	966	6678736.	079
7	25494443.	257	6678649.	240	21	25494369.	363	6678734.	941
8	25494428.	315	6678616.	924	22	25494443.	241	6678707.	169
9	25494372.	158	6678564.	686	23	25494446.	732	6678680.	755

TONTTIJAKO JA TONTTIJAKONMUUTOS: TOMTINDELNING OCH TOMTINDELNINGÄNDRING:	KORTTELI/TONTIT: KVARTER/TOMTER:	29053/3
KAUPUNGINOSA/STADSDEL:	29. HAAGA/HAGA	
ASEMAKAAVA: STADSPLAN:	N:O 10949/3.4.2002	
EDELLINEN TONTTIJAKO: FÖREGÅENDE TOMTINDELNING:	N:O 1989/3.2.1962	
LASK: RÄKN:	RSu	PIIRT: RIT: Ste
KARTTALEHTI: KARTBLAD:	678494	
KIINTEISTÖINSINÖÖRIN MAARÄYKSESTÄ POHJAKARTAN HYVÄKSYIJA TONTTIJAKON LAATI: GODKÄNT BASKARTAN OCH UPPGJORT TOMTINDELNINGEN FORORDNAD AV FASTIGHETSINGENJÖREN:	20.3.2020	
TOIMITUSINSINÖÖRI: FÖRRÄTTNINGSSINGENJÖR:	KAUPUNGINGEODEETTI HYVÄKSYNYT GODKÄND AV STADSGEODETEN	
TIMO TUTTI	N:O 13472	

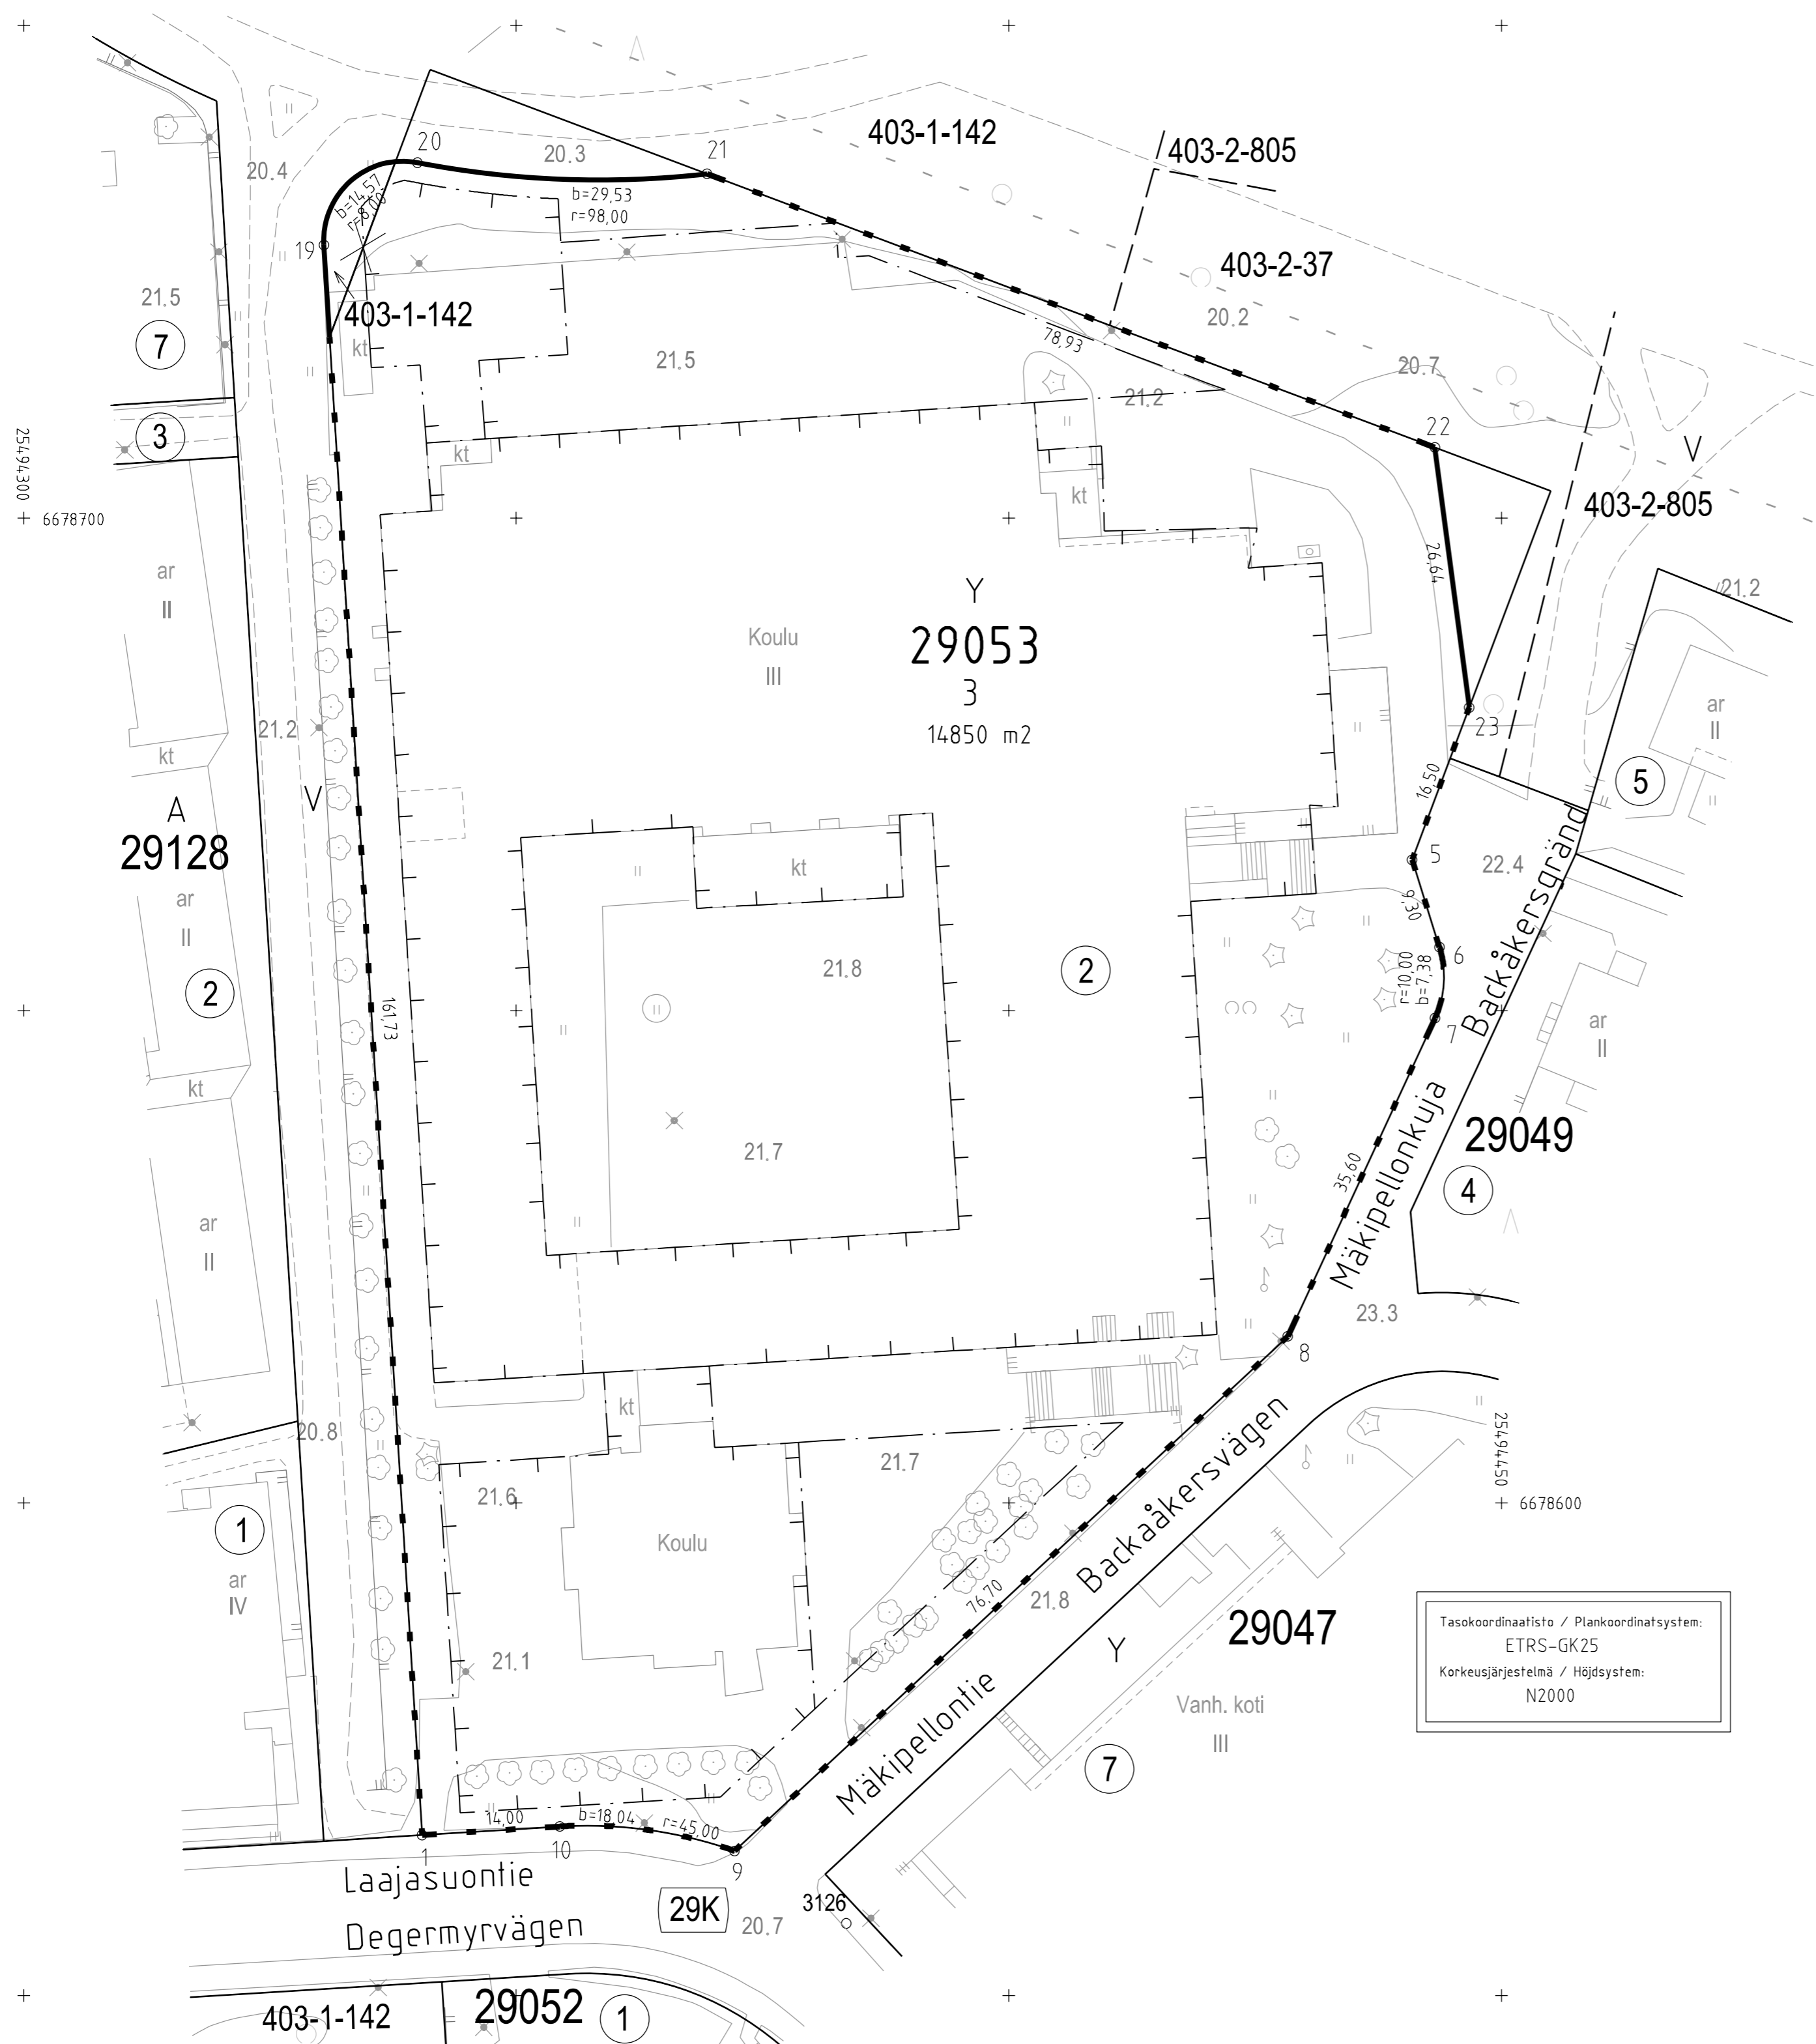

Tasokoordinaatisto / Plankoordinaatsystem:
ETRS-GK25
Korkeusjärjestelmä / Höjdsystem:
N2000